


VISIONE STRATEGICA

PLANIMETRIA GENERALE INTERVENTO

MANIFESTO
 Il progetto per la riqualificazione di Piazza Matteotti e delle aree contigue, in un ambito urbano oggi assai incerto e sfrangiato, mira alla ricostituzione di un luogo iconico e fortemente identitario presso il quale la Comunità di Lodi possa tornare a depositare il sentimento collettivo ed un rinnovato senso di appartenenza alla città.

Per questo motivo il progetto - articolandosi su un repertorio di scelte compositive, formali e materiche radicate nelle sedimentazioni evolutive del paesaggio fisico - propone il disegno di uno scenario pubblico altamente significante e simbolico, teatro delle vicende collettive quanto degli episodi individuali di incontro ed autorappresentazione; un inedito paesaggio artificiale ed al contempo una "piattaforma" funzionale per le esigenze sociali, economiche ed istituzionali della caratteristica compagine urbana contemporanea.

Un luogo "indimenticabile" che tutti, Lodigiani e non, vorranno vedere e far vedere, sperimentare, attraversare, raccontare agli altri. Un panorama urbano senza precedenti per l'Italia, che farà di Lodi una destinazione di viaggio, una meta di visita, un caso-studio, un esempio virtuoso per visione strategica e lungimiranza pianificatoria.

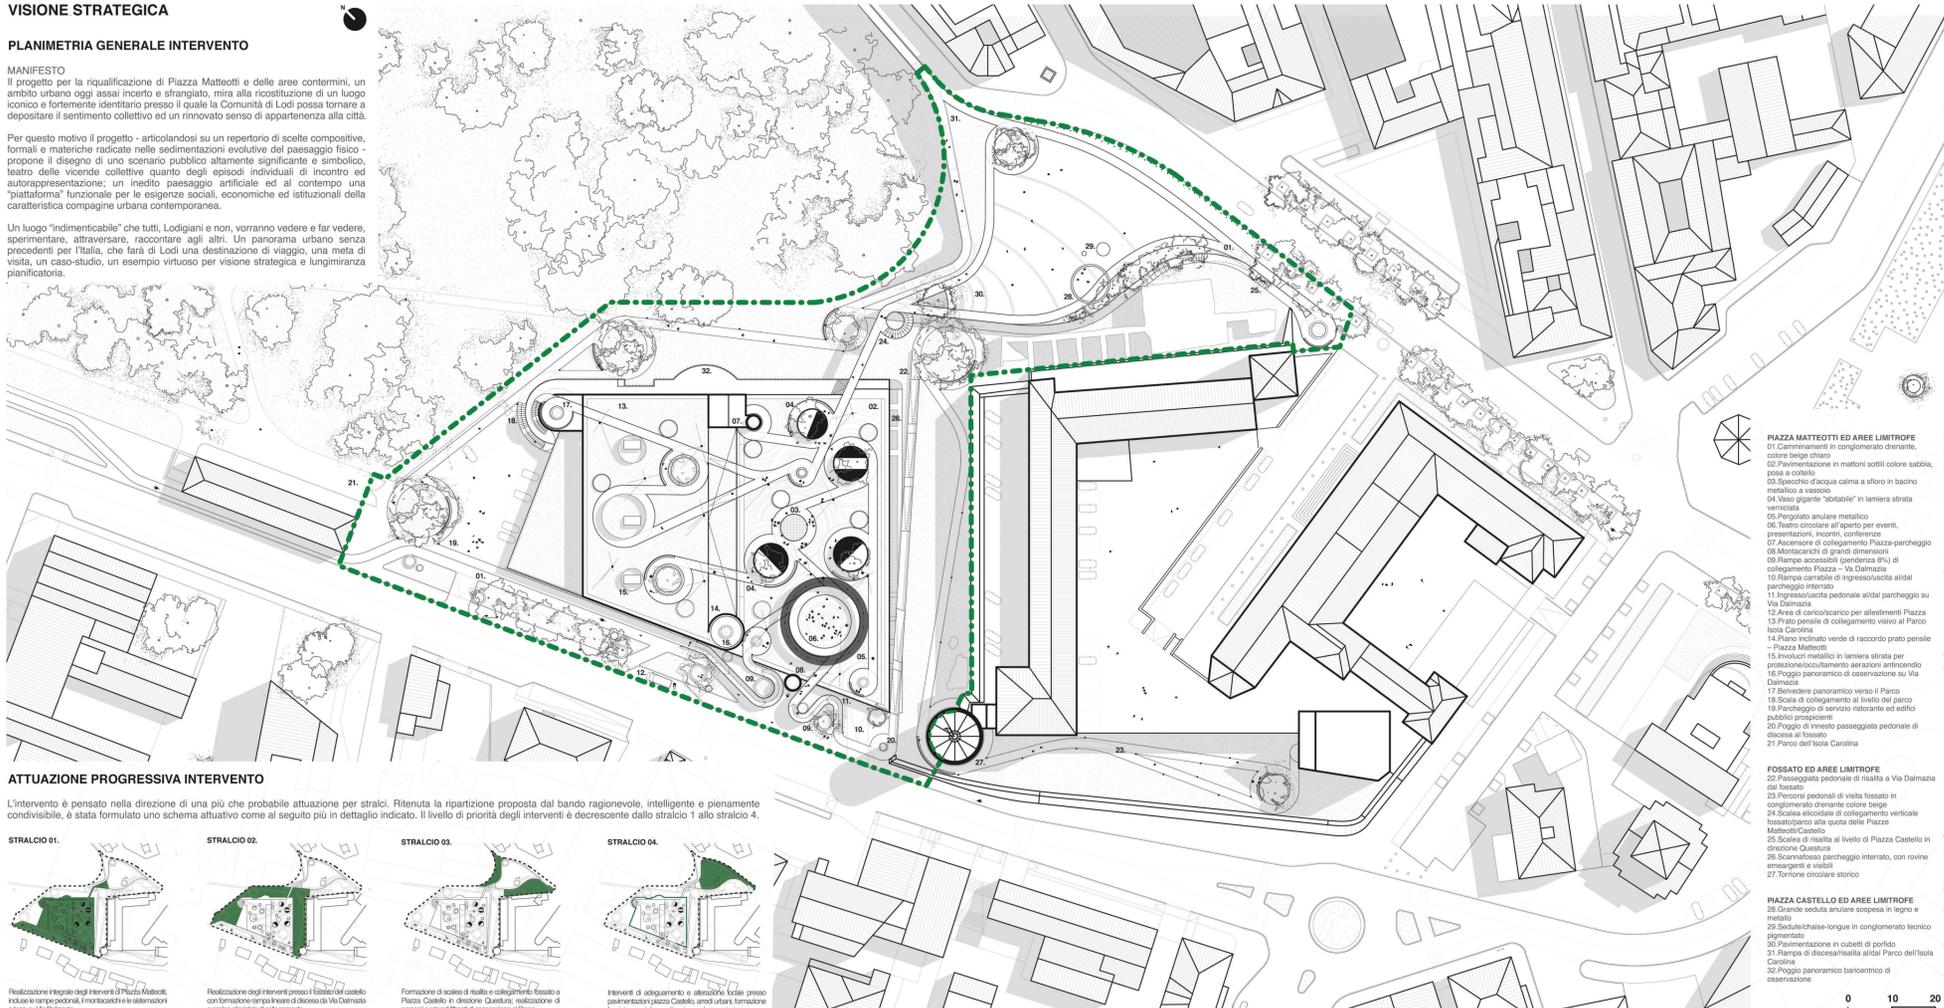


- PIAZZA MATTEOTTI ED AREE LIMITROFE**
 01 Camminamenti in conglomerato drenante, colore beige chiaro
 02 Pavimentazione in mattoni sottili colore sabbia, posa a colla
 03 Specchio d'acqua calma a sfioro in bacino metallico a vaso
 04 Vaso gigante "abitabile" in lamiera striata verniciata
 05 Pergolato anulare metallico
 06 Teatro circolare all'aperto per eventi, presentazioni, incontri, conferenze
 07 Accostamenti di collegamento Piazza-parcheggio
 08 Montacarichi di grandi dimensioni
 09 Rampe accessibili (pendenza 8%) di collegamento Piazza - Via Dalmazia
 10 Rampe carrabili di ingresso/uscita aiutai parcheggio interrato
 11 Ingresso/uscita pedonale aiutai parcheggio su Via Dalmazia
 12 Area di caric/scarico per allestimenti Piazza
 13 Prato pensile di collegamento visivo al Parco Isola Carolina
 14 Piano inclinato verde di raccordo prato pensile - Piazza Matteotti
 15 Involucro metallico in lamiera striata per protezione/occlusione serrazioni antintrusione
 16 Poggio panoramico di osservazione su Via Dalmazia
 17 Belvedere panoramico verso il Parco
 18 Scala di collegamento al livello del parco
 19 Parcheggio di servizio ristorante ed edifici pubblici prospicienti
 20 Poggio di innesto passeggiata pedonale di discesa al fossato
 21 Parco dell'Isola Carolina

- FOSSATO ED AREE LIMITROFE**
 22 Passeggiata pedonale di risalita a Via Dalmazia dal fossato
 23 Percorsi pedonali di visita fissata in conglomerato drenante colore beige
 24 Scale elicoidali di collegamento verticale fossato/parco alla quota delle Piazza Matteotti-Castello
 25 Scala di risalita al livello di Piazza Castello in direzione Cuestura
 26 Scorrimento parcheggio interrato, con rovine emergenti e visibili
 27 Tonnione circolare storico

- PIAZZA CASTELLO ED AREE LIMITROFE**
 28 Grande seduta anulare sospesa in legno e metallo
 29 Sedute/chaise-longue in conglomerato tecnico pigmentato
 30 Pavimentazione in cubetti di porfido
 31 Rampe di discesa/risalita aiutai Parco dell'Isola Carolina
 32 Poggio panoramico barometrico di osservazione

ATTUAZIONE PROGRESSIVA INTERVENTO

L'intervento è pensato nella direzione di una più che probabile attuazione per stralci. Ritenuta la ripartizione proposta dal bando ragionevole, intelligente e pienamente condivisibile, è stata formulata uno schema attuativo come al seguito più in dettaglio indicato. Il livello di priorità degli interventi è decrescente dallo stralcio 1 allo stralcio 4.

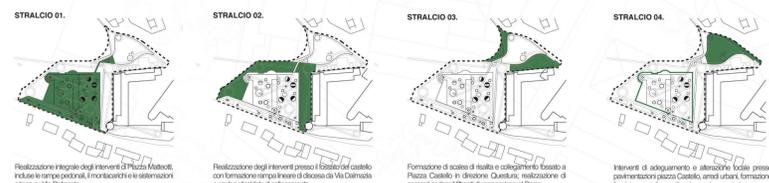

KIT DEGLI ELEMENTI DI ARREDO URBANO E DELLE ATTREZZATURE "ABITABILI"

001 TOTEM GETTARIFIUTI
 Circa tre metri spessi in calcestruzzo tecnico antiscalfatura per la raccolta differenziata

002 FIORIERA-SEDUTA SMALL
 Fioriera in CLS alleggerito e pigmentato con volume di metallo con seduta per adulti

003 DISCHI SOLARI
 Elementi circolari in CLS pigmentato anti-ventilazione per sedile e chaise-longue

004 SEDUTA AD ANELLO SMALL
 Seduta ambientale anulare sospesa in elementi lignee e metallo

005 FIORIERA SMALL
 Fioriera in CLS alleggerito pigmentato per adulti

006 SPECCHIO D'ACQUA
 Specchio d'acqua calma e sfioro in bacino metallico "vaso"

007 FIORIERA-SEDUTA MEDIUM
 Fioriera in CLS alleggerito e pigmentato con volume di metallo con seduta per adulti

008 SEDUTA AD ANELLO MEDIUM
 Seduta ambientale anulare sospesa in elementi lignee e metallo

009 SEDUTA AD ARCO CON SCHIENALE
 Seduta lineare ad arco con schienali in elementi di CLS e metallo lignee e metallo

010 VASO GIGANTE BIFRONTE
 Abitacolo "abitabile" su due fronti con zolla di permeazione per alberi ad alto fusto

011 VASO GIGANTE
 Abitacolo "abitabile" su fronte singolo con zolla di permeazione per alberi ad alto fusto

012 INVOLUCRI DI MITIGAZIONE
 Involucro metallico permeabile all'aria per protezione e mitigazione nella sede all'aperto parcheggio

013 TEATRO CIRCOLARE ALL'APERTO
 Un pergolato anulare in elementi metallici disegna una "stanza" circolare all'aperto che potrà accogliere eventi, presentazioni, feste, dibattiti e quanto altro di interesse per la comunità. Anche gli spazi intermedii di LODI, SCL, E, potranno trovare qui il loro teatro ideale

DOTAZIONI COMPONIBILI, LEGGERE E MODIFICABILI
 Varie circosvoluzioni delle traiettorie pedonali tracciano a terra aree circolari significative, abitate da una serie di elementi tridimensionali: panche, sedute, uno specchio d'acqua calma, una pensilina ad anello per la formazione di un "teatro" circolare, volumi cilindrici per alberatura di medio fusto ma, soprattutto, alcuni "vasi" giganti (contenenti un volume di terreno di oltre due metri) per il posizionamento di alberi d'alto fusto destinati a gettare al suolo ombre profonde in estate.

Gli elementi giganti, modellati con forme organiche che li fanno assomigliare a grandi frutti tagliati a metà, contribuiranno alla formazione di un "bosco" trasparente e folto, perfettamente permeabile al suolo ma al contempo disponibile all'accogliimento di funzioni d'uso: i vasi giganti, per metà svuotati, predispongono generosi spazi coperti, protetti dal sole e dalla pioggia che, a seconda delle necessità, potranno essere utilizzati come piccole alcove di incontro e socializzazione, stanze ludiche o di ritiro individuale, corner per attività di rivendita in piazza (mercatini prodotti tipici, eventi promozionali, fiere, sagre, ecc.) o quanto altro l'Amministrazione Comunale e gli abitanti ritengano compatibile.



Simulazione tridimensionale del nuovo fronte urbano su via Dalmazia