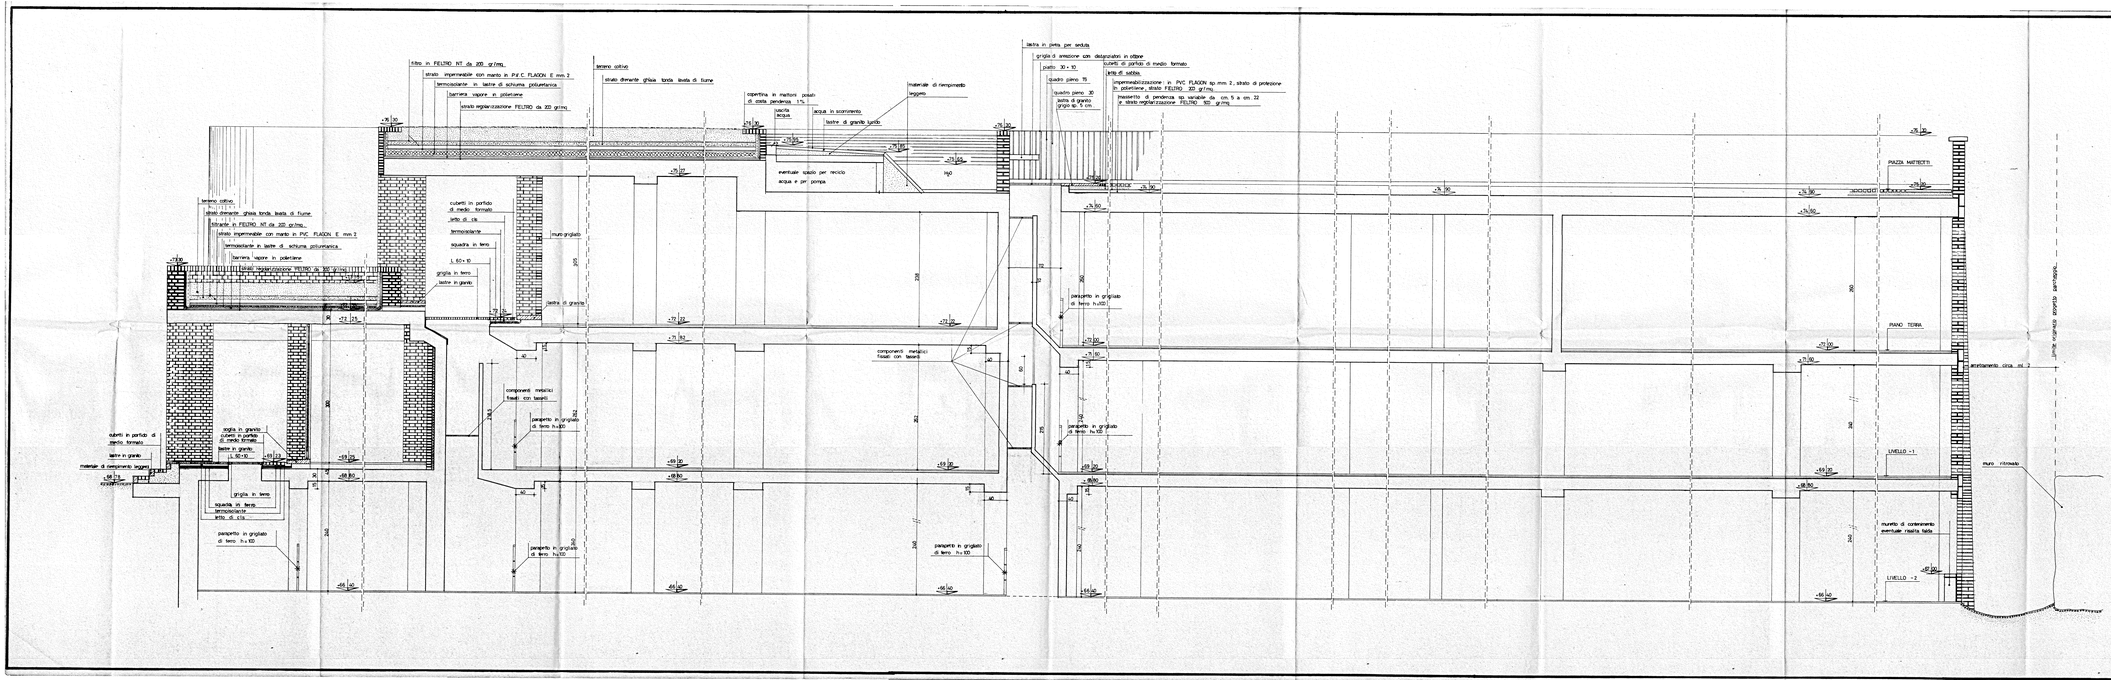

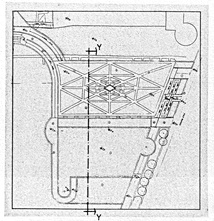

COMUNE DI LODI

PROGETTO PER LA COSTRUZIONE DEI PARCHEGGI E ANNESSI SERVIZI NELLE PIAZZE CASTELLO E MATTEOTTI

committenza

GIA...
Gruppo Imprese Associate
via A. Grandi 8 20075 LODI Tel.0371-32001

progettisti

dott. arch. G.GAMBIRASIO Jr.
via Paolone 2 20050BARZANO'
tel. 039-734535
in collaborazione con:
dott. arch. P. ORSATTI via Aretusi 33 20075 LODI

dott. arch. A.CAVANNA
via Aretusi 33 20075 LODI
tel. 0371-32603 / 5313

oggetto

SEZIONE Y-Y modificata

ORDINI PROFESSIONALI DELLA LOMBARDIA ARCHITETTO G. GAMBIRASIO JR. 2043 MILANO

ORDINAMENTI	
DATA	FIRMA

n° tavola	scala	n. ch.	data
42	1:25	A8268 prot. 648	marzo 1992