

Visti i provvedimenti con i quali, ai sensi dell'art. 9 del decreto legislativo luogotenenziale predetto, sono stati nominati i membri della Giunta medesima;

Considerato che il dott. Manzitti è stato chiamato ad altri incarichi e che la Giunta, in seguito alle dimissioni presentate da alcuni dei suoi membri, non è in grado di funzionare regolarmente;

Considerata la necessità di assicurare alla Camera predetta organi amministrativi completi ed efficienti;

Decreta:

Art. 1.

La Giunta della Camera di commercio, industria e agricoltura di Genova è sciolta.

Art. 2.

Il dott. Mariano Trombetta è nominato presidente della Giunta della Camera di commercio, industria e agricoltura di Genova.

Art. 3.

Il presente decreto sarà pubblicato nella *Gazzetta Ufficiale* della Repubblica Italiana.

Roma, addì 24 maggio 1954

Il Ministro per l'industria e il commercio
VILLABRUNA

Il Ministro per l'agricoltura e le foreste
MEDICI

(2722)

DECRETO MINISTERIALE 24 maggio 1954.

Dichiarazione di notevole interesse pubblico della zona adiacente al Castello di Lodi, sita nell'ambito del comune di Lodi.

IL MINISTRO PER LA PUBBLICA ISTRUZIONE

Vista la legge 29 giugno 1939, n. 1497, sulla protezione delle bellezze naturali;

Visto il regolamento approvato con regio decreto 3 giugno 1940, n. 1357, per l'applicazione della legge predetta;

Considerato che la Commissione provinciale di Milano per la protezione delle bellezze naturali, nell'adunanza del 31 ottobre 1950 includeva nell'elenco delle cose da sottoporre alla tutela paesistica compilato ai sensi dell'art. 2 della legge sopracitata, la zona adiacente al Castello di Lodi, sita nell'ambito del comune di Lodi;

Considerato che l'elenco di tali immobili è stato pubblicato ai sensi del citato art. 2 della legge sulle bellezze naturali, per un periodo di tre mesi all'albo del comune di Lodi;

Vista l'opposizione presentata dal sindaco di Lodi, contro la proposta di vincolo;

Considerato che l'opposizione predetta è infondata in quanto il vincolo non significa divieto assoluto di costruibilità ma impone l'obbligo di presentare alla competente Soprintendenza, per la preventiva approvazione, tutti i progetti di qualsiasi costruzione che si intenda erigere nella zona vincolata;

Riconosciuto che la zona predetta, oltre a formare con Palberatura adiacente al Castello, un quadro panoramico di non comune bellezza, costituisce un caratteristico aspetto di valore estetico e tradizionale;

Decreta:

La zona sita nel territorio del comune di Lodi, delimitata dalla piazza Vittorio Emanuele, dagli spalti di corso Archinti, dalla via del Guasto e dalla strada di Circonvallazione, ha notevole interesse pubblico ai sensi della legge 29 giugno 1939, n. 1497, ed è, quindi, sottoposta a tutte le disposizioni contenute nella legge stessa.

Il presente decreto sarà pubblicato, ai sensi e per gli effetti dell'art. 12 del regolamento 3 giugno 1940, n. 1357, nella *Gazzetta Ufficiale* insieme con il verbale della Commissione provinciale per la tutela delle bellezze naturali di Milano.

La Soprintendenza ai monumenti di Milano curerà che il comune di Lodi provveda all'affissione della *Gazzetta Ufficiale* contenente il presente decreto all'albo comunale entro un mese dalla data della sua pubblicazione, e che il Comune stesso tenga a disposizione degli interessati altra copia della *Gazzetta Ufficiale* con la planimetria della zona vincolata, giusta l'art. 4 della legge sopracitata.

La Soprintendenza comunicherà al Ministero la data della effettiva affissione della *Gazzetta Ufficiale* stessa.

Roma, addì 24 maggio 1954

Il Ministro · MARTINO

**Commissione provinciale
per la tutela delle bellezze naturali di Milano**

Verbale numero 3 dell'adunanza del 31 ottobre 1950
(Omissis).

Lodi. Zona del Castello Vincolo panoramico

Il presidente richiama l'attenzione della Commissione sul vincolo panoramico della zona del Castello di Lodi che già fu oggetto di discussione nella seduta del 14 luglio 1948.

La Commissione aveva espresso parere favorevole all'opportunità di vincolare la zona adiacente al Castello delimitata dalle vie Dalmazia, piazza Vittorio Emanuele, via del Guasto e spalti di corso Archinti, al fine di proteggerla da eventuali costruzioni che offenderebbero la visuale e il panorama del Castello stesso, stabilendo che eventuali costruzioni lungo il viale Dalmazia dovrebbero essere a piano terreno, più un piano in arretrato di metri 10 dal filo stradale e distanti metri 30 circa l'una dall'altra mantenendo così a verde la zona retrostante compresa tra il viale e gli spalti, a ridosso dei giardini annessi alle abitazioni di via del Guasto e conservando la torre e i ruderi del Castello verso Porta Milano.

Questa zona è in fregio alla strada Emiliana, dalla quale il paesaggio è in piena vista, ed è detta della Colombina Bassa; ha un dislivello di m. 10 dalla città, compensando da una scarpata coronata da una cerchia di costruzioni del 700 e dell'800 e viene a costituire lungo il tratto di via molto frequentato anche dai turisti un panorama particolarmente interessante della città disposta ad arco di cerchio.

Inoltre, dall'estremo della piazza dove esiste il Castello si ha la possibilità di vedere tutta la catena delle Alpi.

La Commissione, tenuto conto delle ragioni espresse dal rappresentante del comune di Lodi, esprime parere favorevole al vincolo ai sensi dell'art. 1 della legge 29 giugno 1939, n. 1497.


Lodi (Milano) Adiacenze del Castello Vincolo paesistico.

Elenco dei mappali compresi fra la via Dalmazia, la piazza Vittorio Emanuele, la via del Guasto e gli spalti di corso Archinti, da sottoporre al vincolo della legge 29 giugno 1939, n. 1497, in seguito al parere espresso dalla Commissione per la tutela delle bellezze naturali della provincia di Milano nella seduta del 31 ottobre 1950.

ZONA « Colombina Bassa »:

Numeri 712, 713, 770, 781, 1001, 1077, 1276, 1277, 1284, 1285, 1286, 1287, 1288, 1289, 1290, 1291, 1292, 1294, 1296, 1297, 1298, 1316, 1390.

(2721)

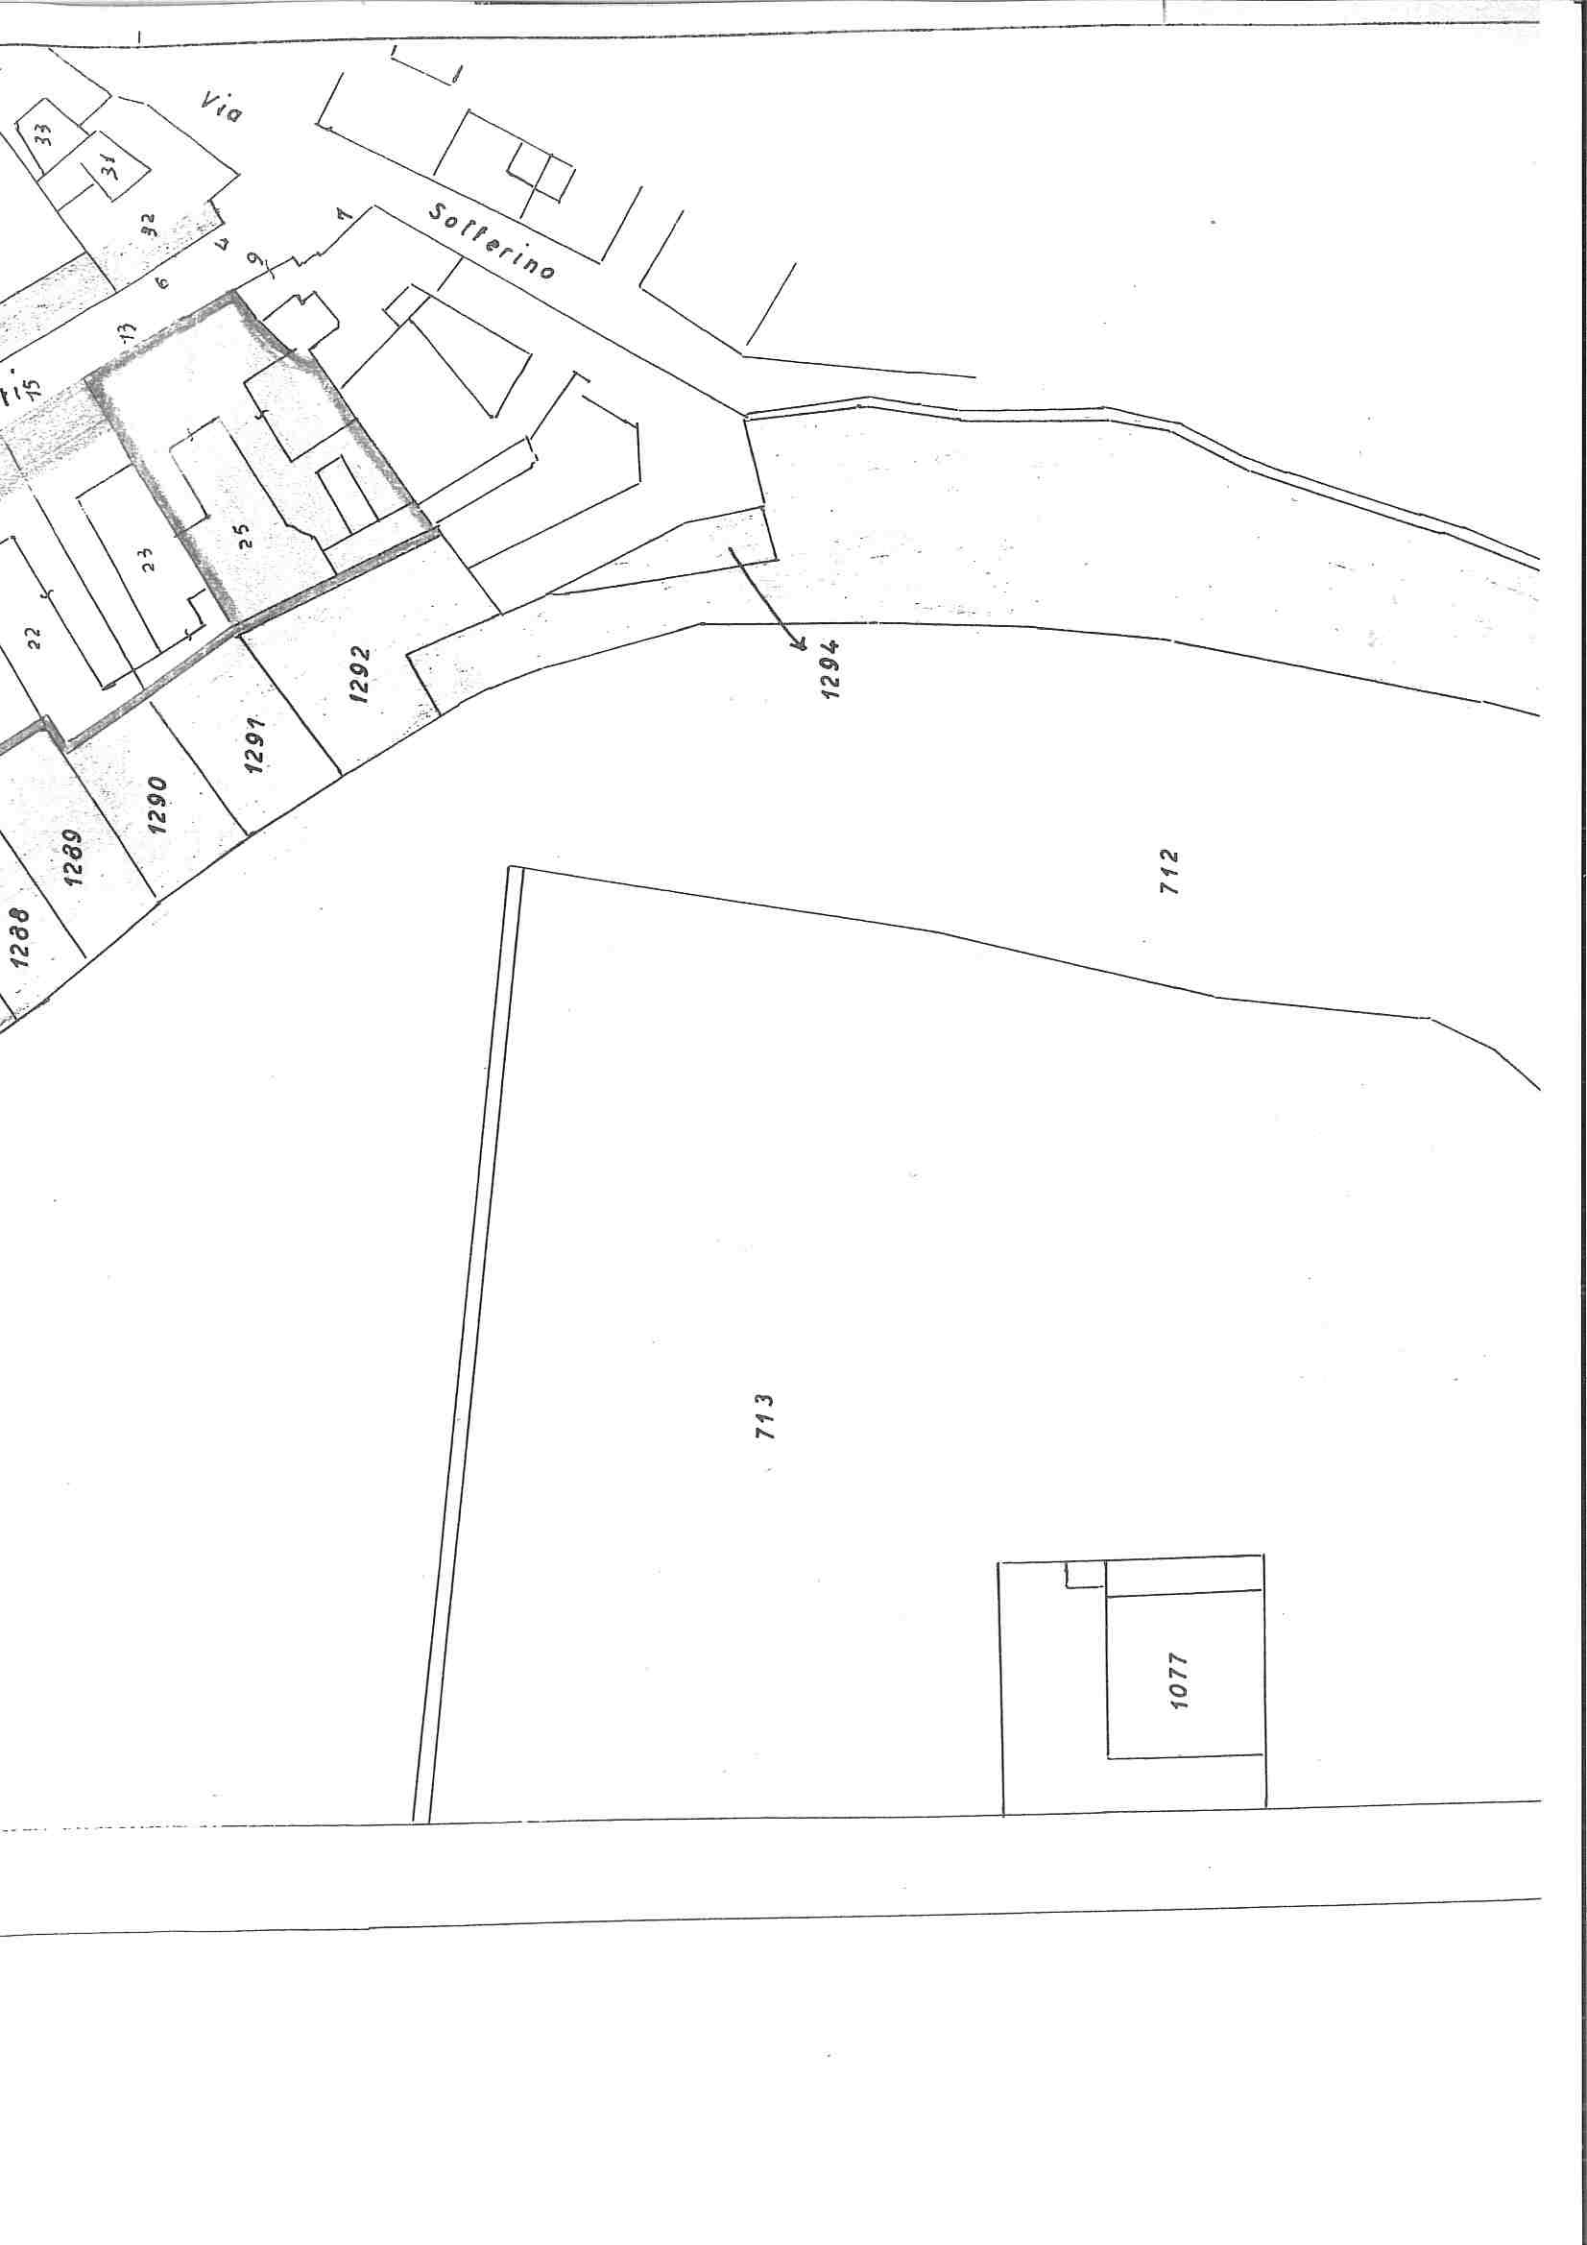

Via

Sotferino

33
31
32
6
4
9

15

22

1288

1269

1290

1291

1292

23


25

1294

712

713

1077

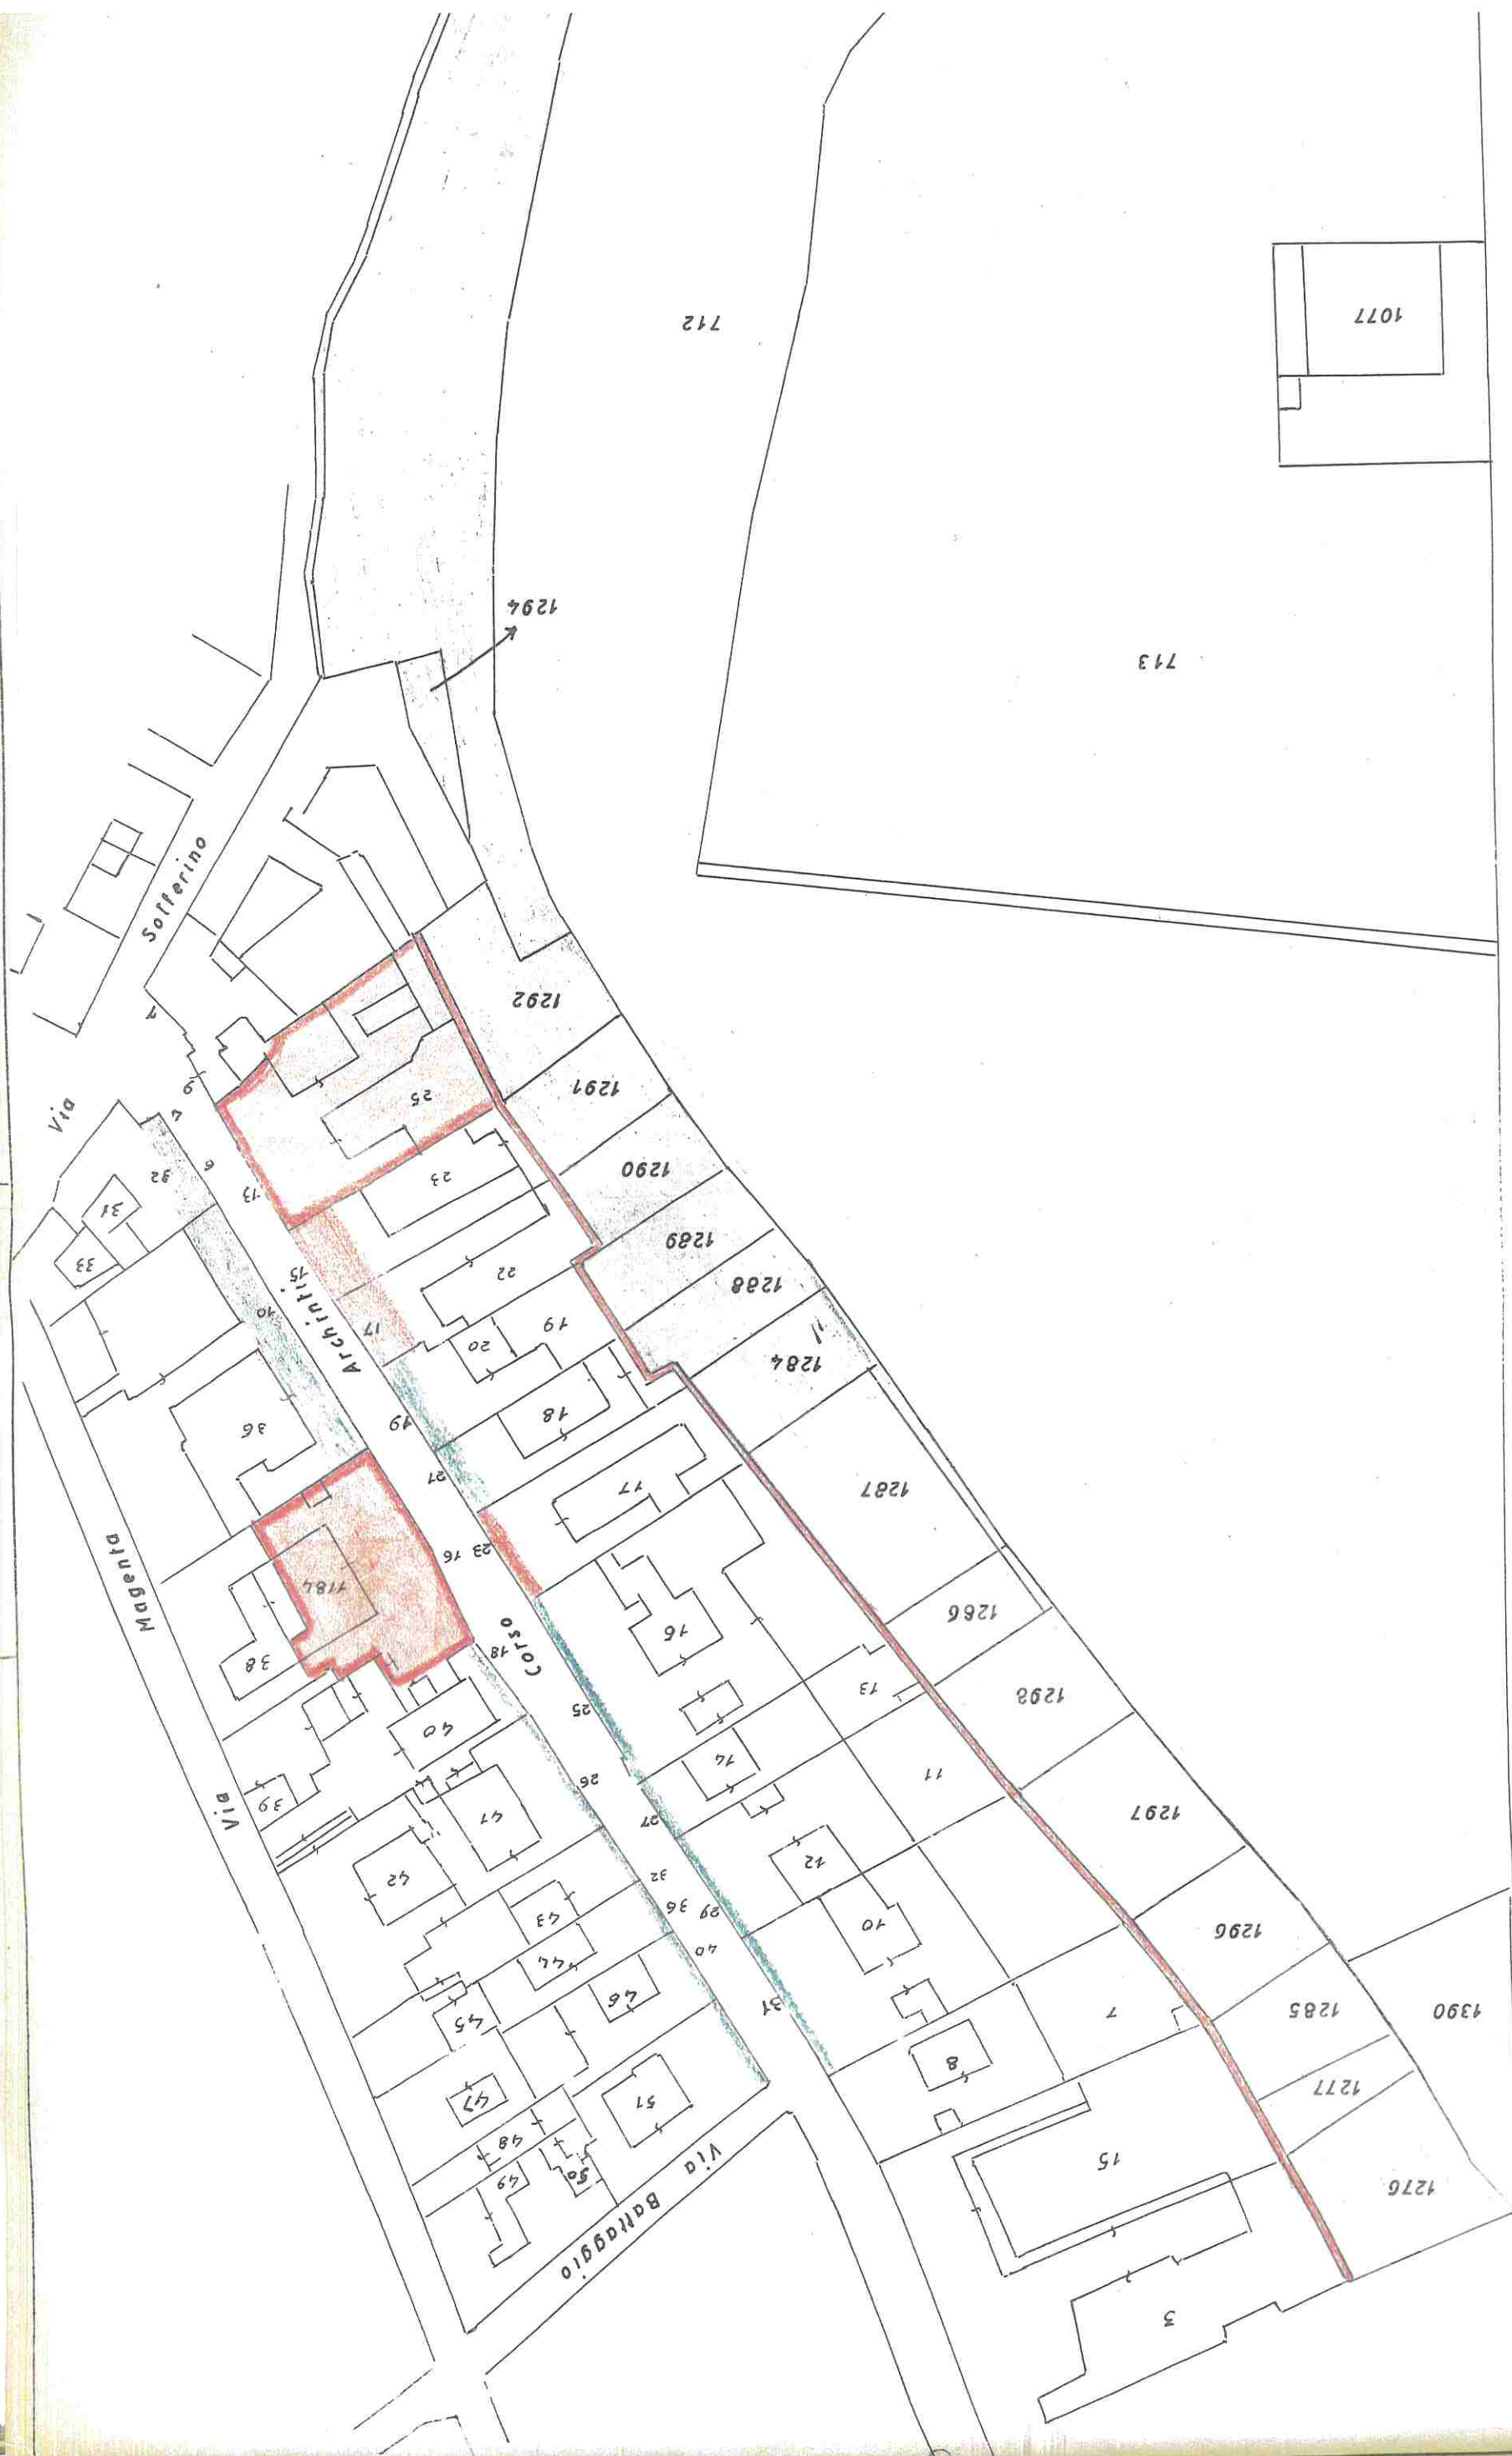

LODI
SPALTI E
CORSO ARCHINTI

CASTELLO

PIAZZA

784

770

135C

1101

712

1077

713

1294

1292

1291

1290

Sofferino

Via

