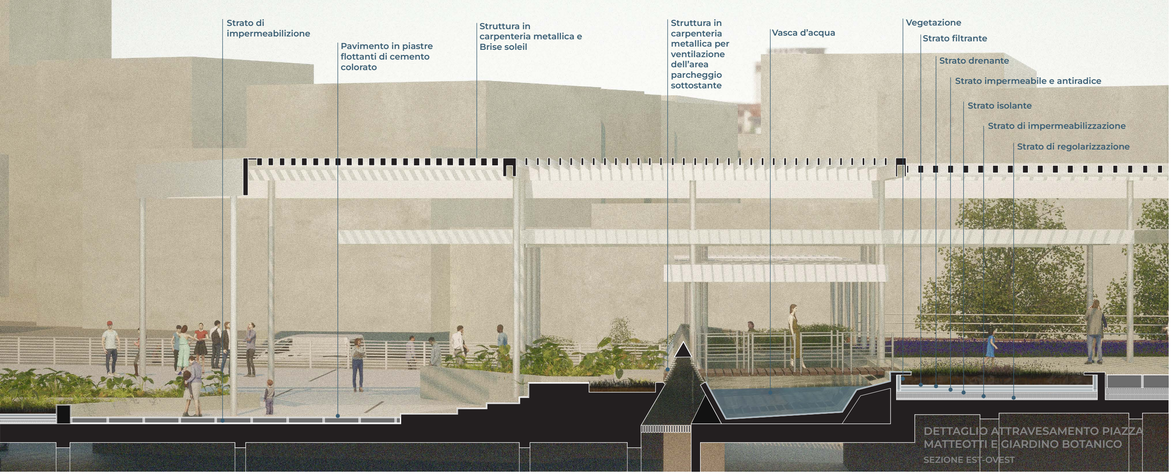

DETTAGLIO ATTRAVESAMENTO PIAZZA MATTEOTTI E GIARDINO BOTANICO
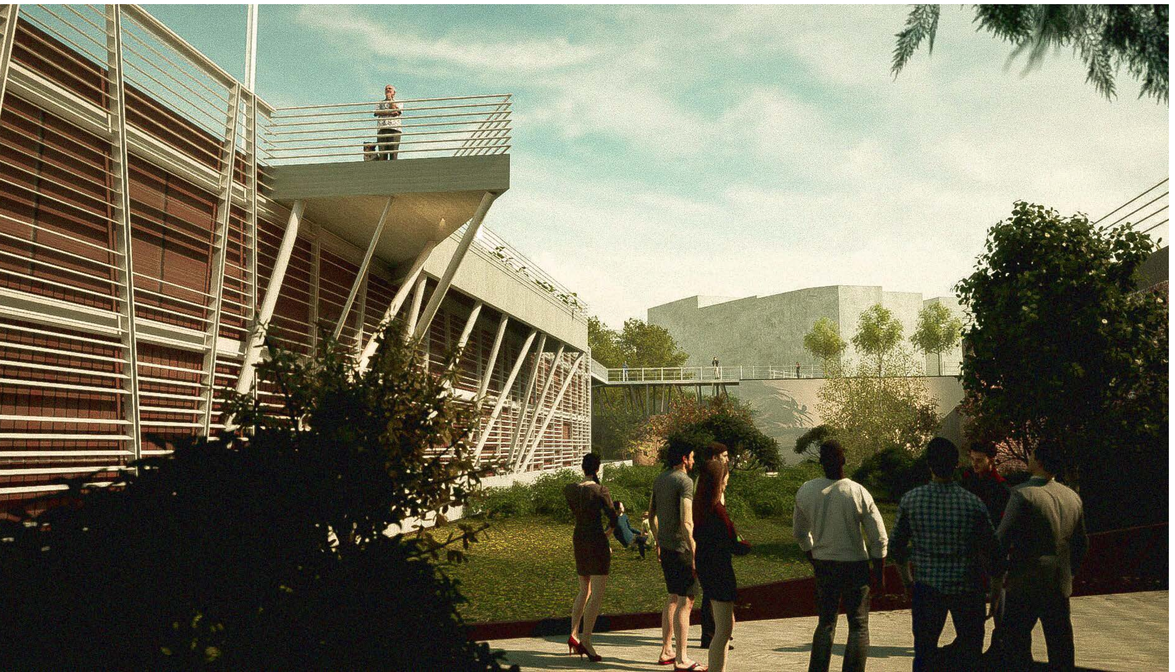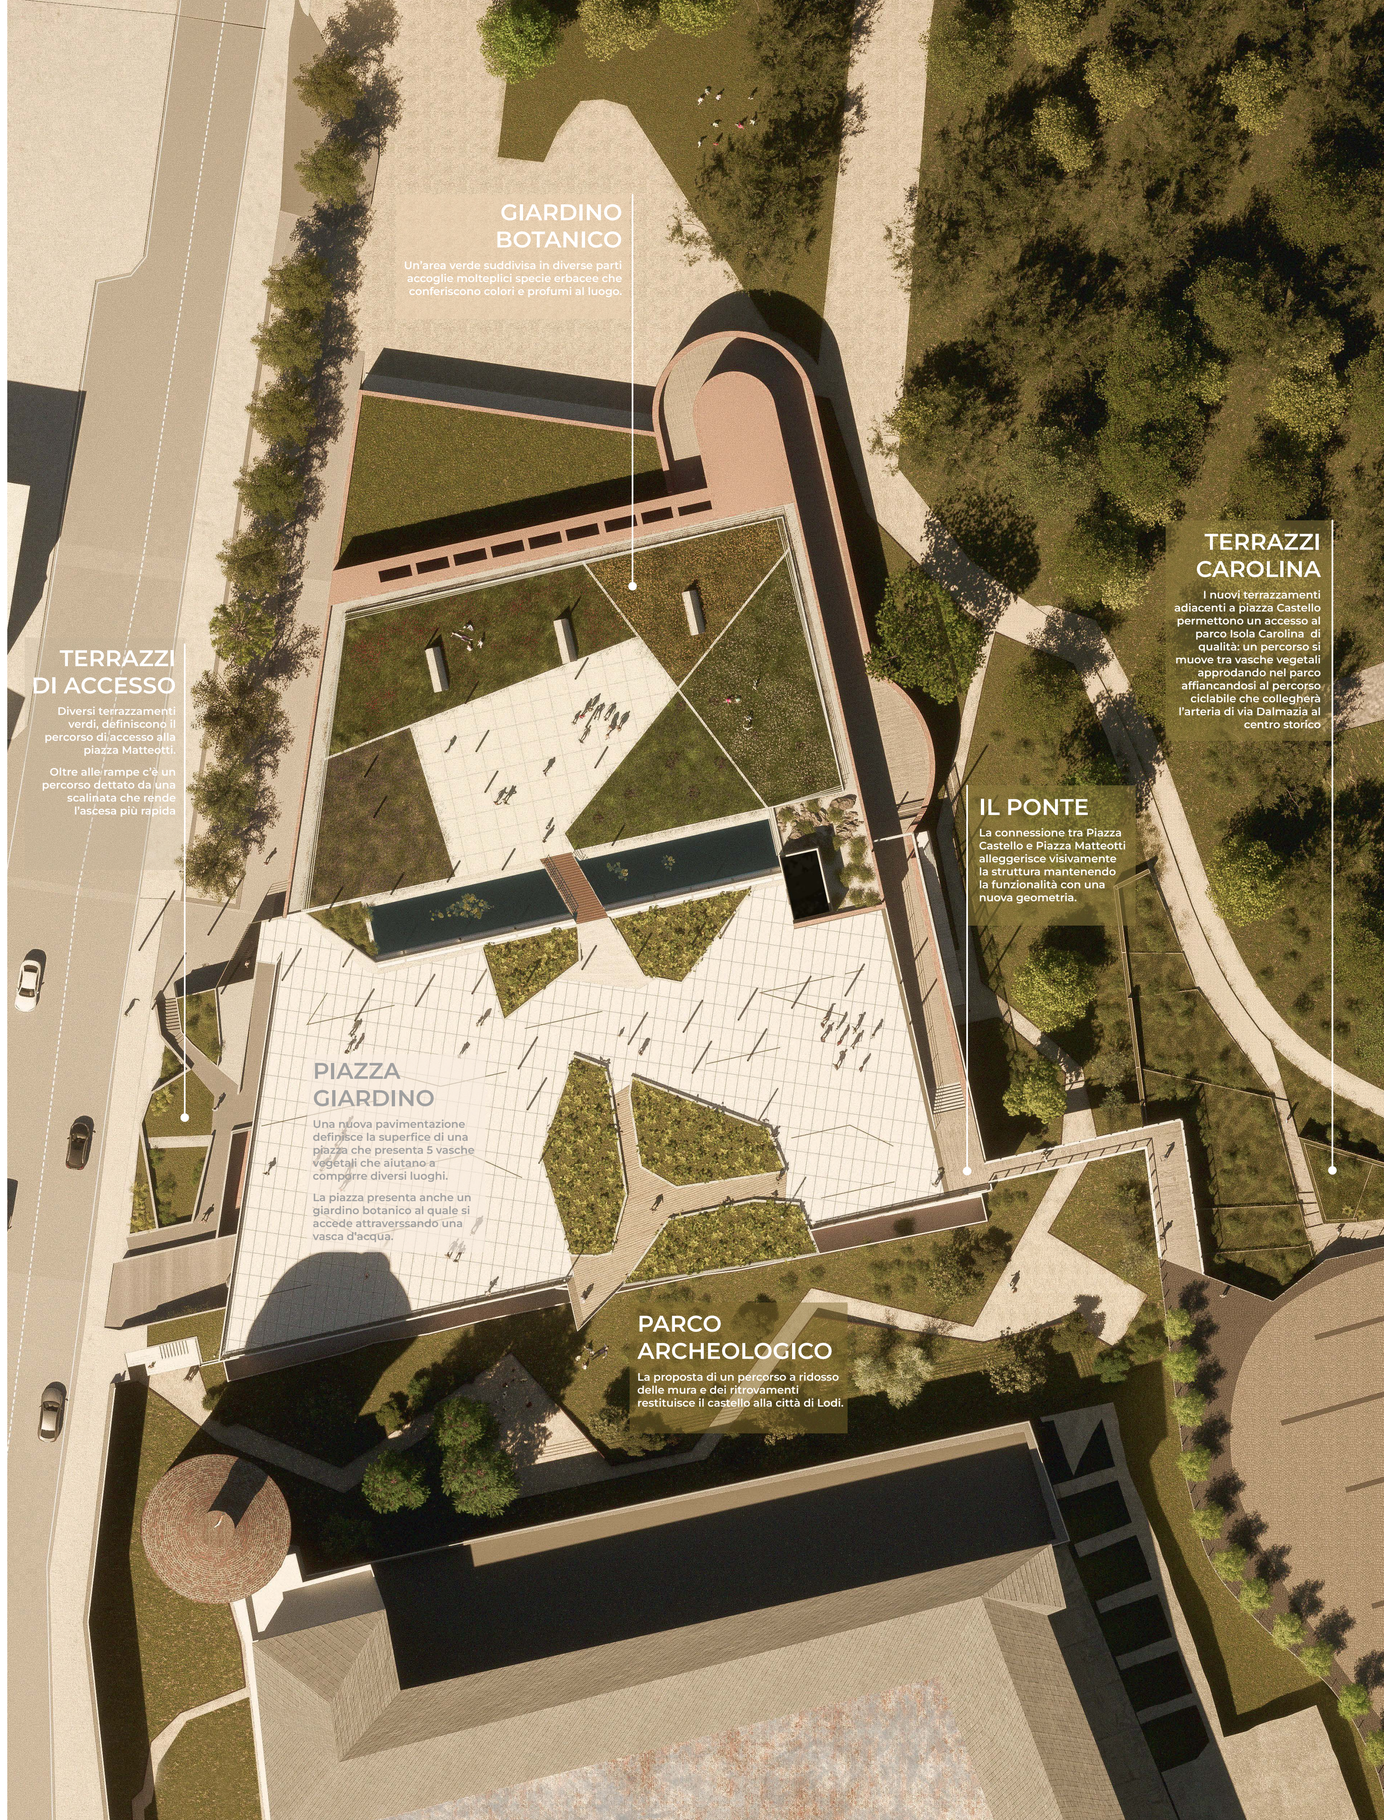
SEZIONE EST-OVEST