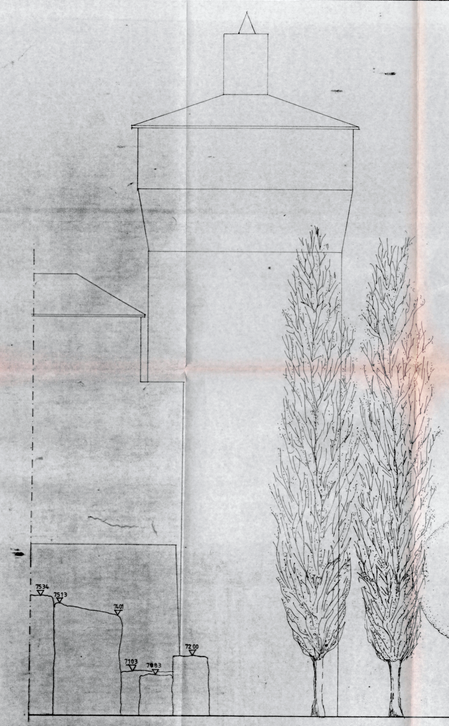

PARTICOLARI MURO GRIGLIATO

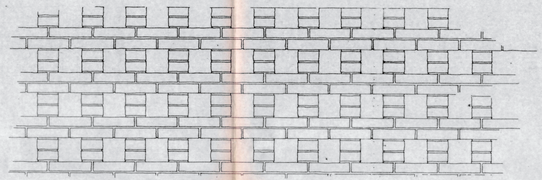

legenda materiali

- a cordoli e soglie in granito grigio o pietre similari
- b cubetti di porfido (medio formato) o pietre similari
- c acciottolato
- d mattoni pieni tipo cotto antico posati con teciture "alla polacca"
- e gradoni con pavimentazione in cubetti di porfido e cordolo in granito grigio
- f giardino pensile
- g copertine in mattoni pieni posati di taglio
- h parapetti in ferro verniciato color verde scuro
- i rampa carraia in pave di porfido posato scalettato
- l griglie di ventilazione in ferro zincato, verniciato con distanziatori in ottone
- m forate in ghisa
- n "gioco d'acqua"

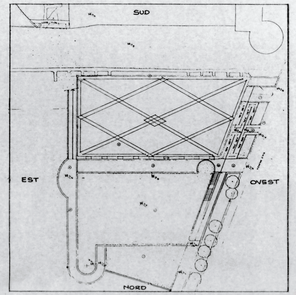

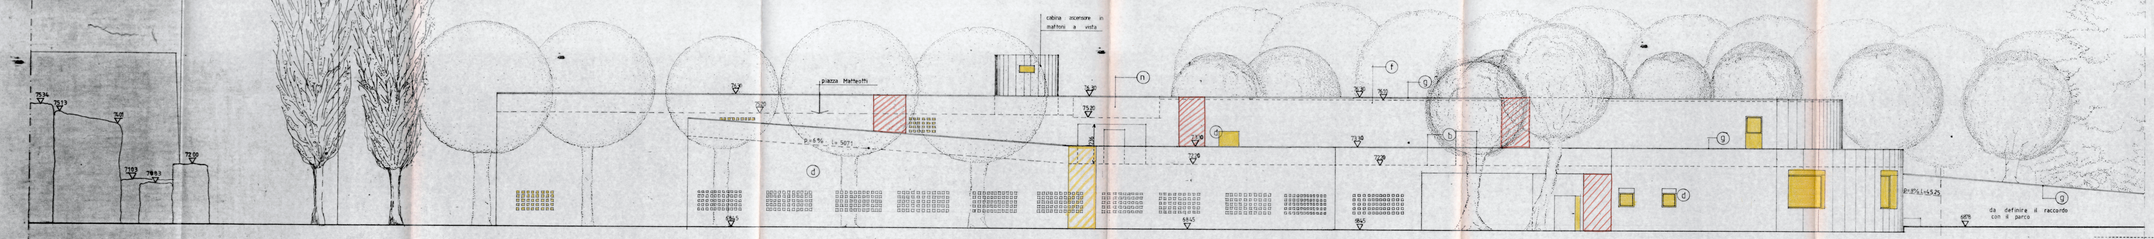

DEMOLIZIONI

RICOSTRUZIONI

ASSEGNAMENTI		
ag/rm/ss		sigla

COMUNE DI LODI

PROGETTO PER LA COSTRUZIONE DEI PARCHEGGI E ANNESSI SERVIZI NELLE PIAZZE CASTELLO E MATTEOTTI

concessionario

GIA s.r.l.
Gruppo Imprese Associate
via A. GRANDI 6 20075 LODI Tel.0371-36517

progettisti

dott. arch. G. GAMBIRASIO Jr.
via Piccinini 2 24100 BERGAMO
tel. 035-239235

dott. arch. A. CAVANNA
c.so Archinti 33 20075 LODI
tel. 0371-420649 / 51113

in collaborazione con:

dott. arch. P. ORSATTI c.so Archinti 33 20075 LODI

descrizione

Commissione Edilizia N. 142
del 15 MAG 1995
Il Segretario Capo

PROSPETTO LATO EST
RAFFRONTO DEMOLIZIONI RICOSTRUZIONI

ESAMINATO DALLA COMMISSIONE EDILIZIA
IL 6/3/95
VISTO DEL PRESIDENTE
VISTO DELLA COMMISSIONE

33328

n° tavola	scala	rif.	data
136	1:100	A8268 prot. 648	dicembre '94
			aggiornato