
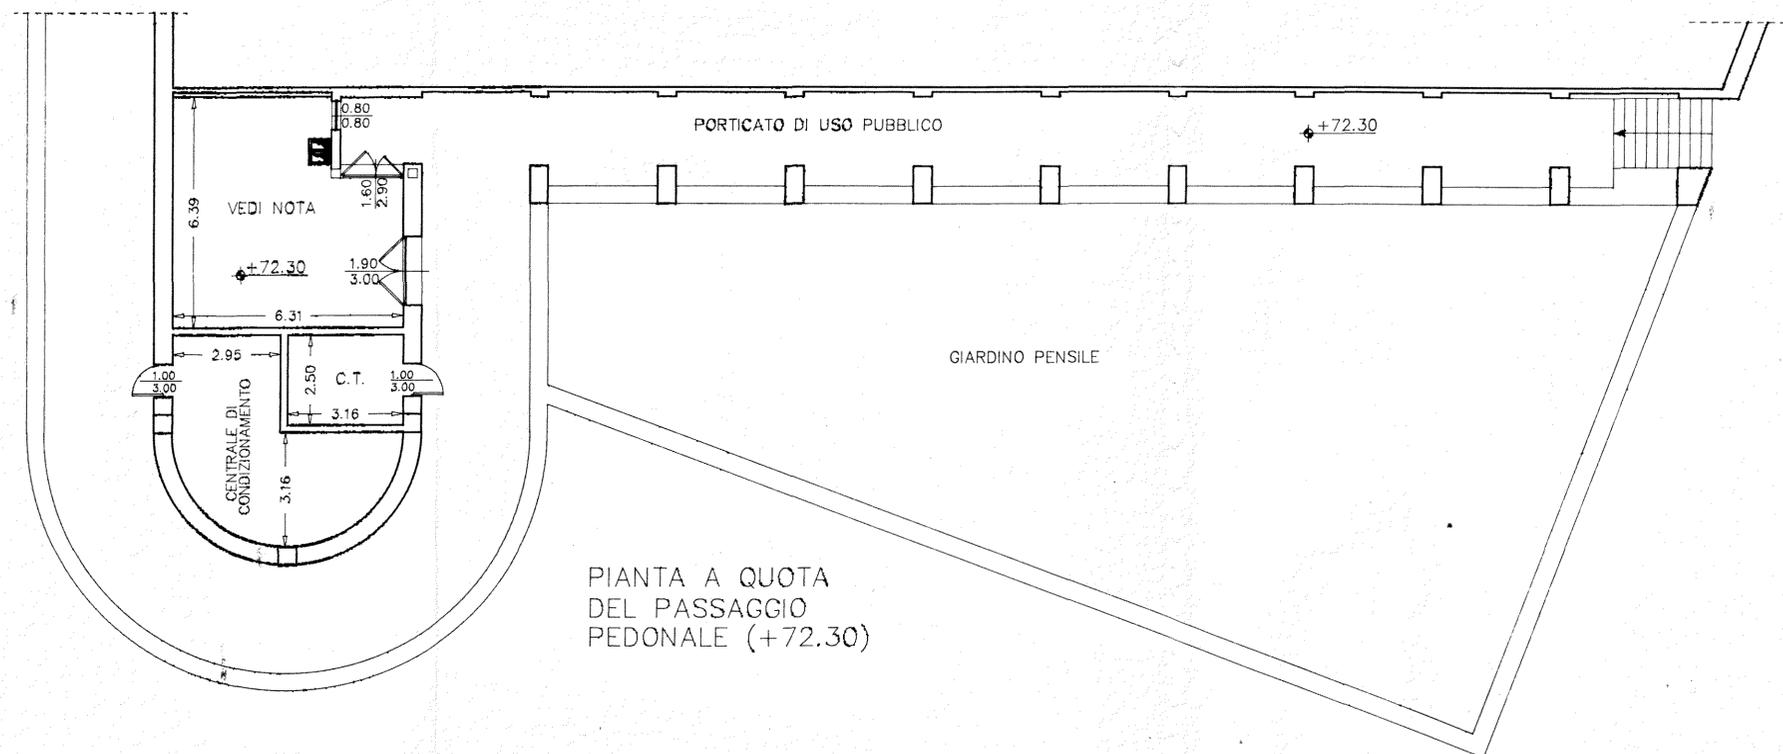


PIANTA A QUOTA
DEL PARCO (+68.74)

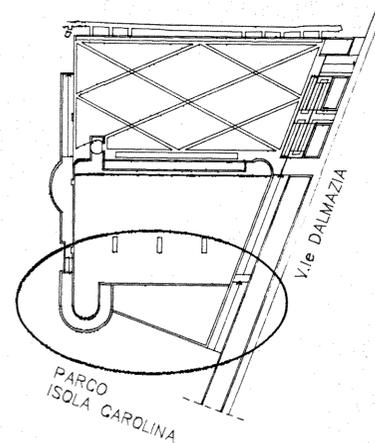

PIANTA A QUOTA
DEL PASSAGGIO
PEDONALE (+72.30)

COMUNE DI LODI

**PROGETTO PER LA COSTRUZIONE
DEI PARCHEGGI E ANNESSI SERVIZI
NELLE PIAZZE
CASTELLO E MATTEOTTI**

concessionaria

GIA s.r.l.

Gruppo Imprese Associate.
via A. GRANDI 6 20075 LODI Tel.0371-36517

progettisti

dott. arch. **G. GAMBIRASIO Jr.**
via Piccinini 2 24100 BERGAMO
tel. 035-238235

dott. arch. **A. CAVANNA**
c.so Archinti 33 20075 LODI
tel. 0371-420649 / 51113

in collaborazione con:

dott. arch. **P. ORSATTI** c.so Archinti 33 20075 LODI

descrizione

VARIANTE:
PIANTE EDIFICIO DI SERVIZIO

Concessione Edilizia N. 142
del 15 MAR. 1995

Ingegnere Capo

PROVVEDIMENTO DELLA
COMMISSIONE REGIONALE
IL 6/3/95

VISTO DEL PRESIDENTE
VISTO DI UN COMMISSARIO

[Signature]
[Signature]



3332P

nr tavola	scala	ins rif	data
140	1:100	A8268 prot. 648	dicembre 94