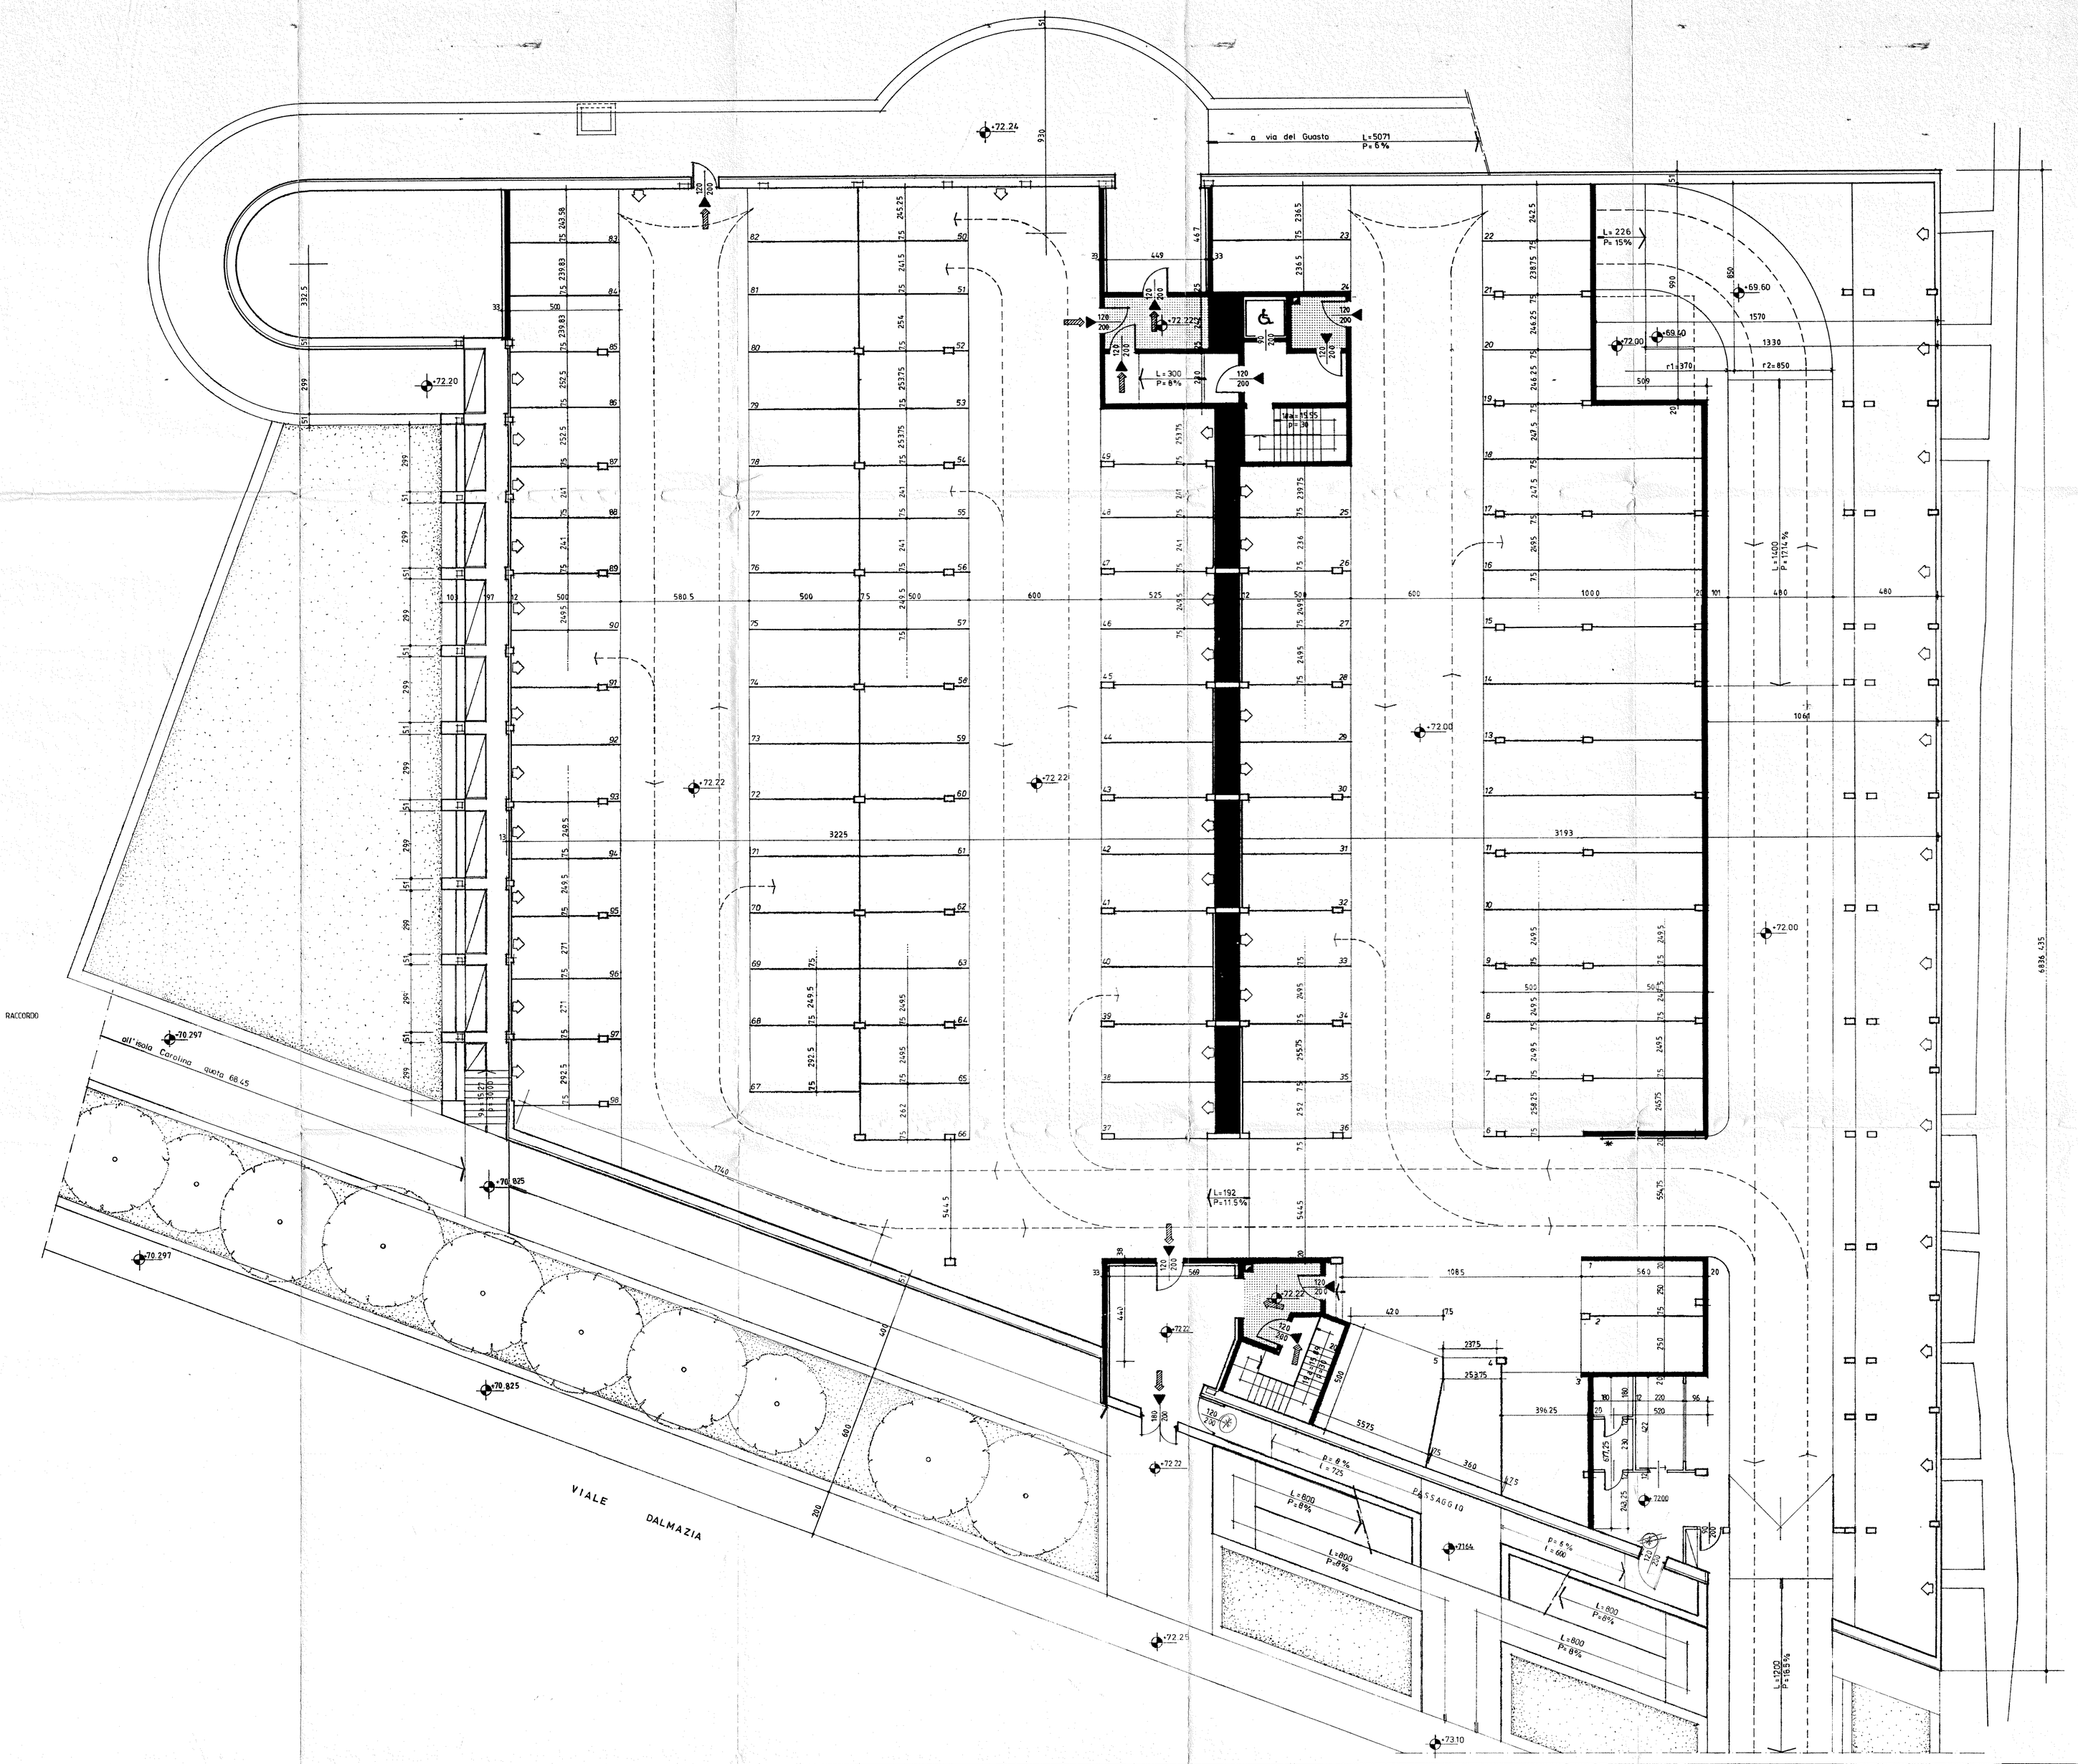

LEGENDA

- MURO TAGLIAFUOCO R.E.I. 120
- PORTA DI TIPO R.E.I. 120 NORMALMENTE APERTA CON DISPOSITIVO DI CHIUSURA AUTOMATICA IN CASO DI INCENDIO
- PORTA DI SICUREZZA R.E.I. 120 CON MANIGLIONE ANTIPANICO
- AERAZIONE COMPARTIMENTI
- PERTINENZA DELL'AERAZIONE
- CAMINI DI VENTILAZIONE TIPO SHUNT
- SPAZI ATTREZZATI PER DISABILI
- PORTA IN FERRO NORMALMENTE CHIUSA CON MANIGLIONE ANTIPANICO
- FILTRO A PROVA DI FUMO
- PERCORSO DI USCITA
  - verso l'alto
  - orizzontale
  - verso il basso

AGGIORNAMENTI	
gg/mm/aa	sigle
11 / 05 / 1992	C.G.
14 / 05 / 1992	T.C.
16 / 06 / 1992	T.C.
25 / 09 / 1992	C.G.
/ /	
/ /	
/ /	
/ /	
/ /	
/ /	

COMUNE DI LODI

PROGETTO PER LA COSTRUZIONE DEI PARCHEGGI E ANNESSI SERVIZI NELLE PIAZZE CASTELLO E MATTEOTTI

concessionario

GIA s.r.l.
Gruppo Imprese Associate
via A. GRANDI 6 20075 LODI Tel. 0371-36517

progettisti

dott. arch. G. GAMBIRASIO Jr.
via Pizzini 2° 24100 BERGAMO
tel. 035-239235

dott. arch. A. CAVANNA
c.so Archinti 33 20075 LODI
tel. 0371-420643 / 51113

in collaborazione con:
dott. arch. P. ORSATTI c.so Archinti 33 20075 LODI

DESCRIZIONE

P.zza MATTEOTTI

PIANO TERRA +72.00 : VARIANTE

(*) luce min. 1.50

ESAMINATO DALLA COMMISSIONE EDILIZIA
IL 16 SEP. 1993
VISTO DI UNA COMMISSIONE

ORDINE DEGLI ARCHITETTI ANGELO CAVANNA 2035 MILANO

n° tavola	scala	rif. n.r.	data
100	1 100	A8268 prot. 648	marzo '92
			aggiornato 1993