

**COMUNE DI LODI**  
**PROGETTO PER LA COSTRUZIONE**  
**DEI PARCHeggi E ANNESI SERVIZI**  
**NELLE PIAZZE**  
**CASTELLO E MATTEOTTI**

CONCERNENTE  
**GIA s.r.l.**  
 Gruppo Imprese Associate -  
 via A. Grandi 6 - 20075 LODI TEL. 071-3507

Progettati  
 dall'ing. **G. GAMBIRASIO Jr.**  
 via Piastini 2 - 20100 BERGAMO  
 tel. 035-230325


In collaborazione con:  
 dall'ing. **P. ORSATI** c. via Archetti 37 - 20075 LODI  
 tel. 071-3507

del. arch. **A. CAVALLINA**  
 via Aschieri 13 - 20011 LUIGI  
 tel. 071-350319

Prospetto LATO OVEST  
 RAFFRONTO DEMOLIZIONI RICOSTRUZIONI *A. Gambirasio*

**ESAMINATO DALLA COMMISSIONE REGIONALE DELL'ARCHITETTURA**  
 L. 6/3/85  
 VERBA P. VERBA  
 UFFICIO DI ARCHITETTURA REGIONALE  
 MILANO

A8268 prot. 648  
 1:100  
 dicembre 94

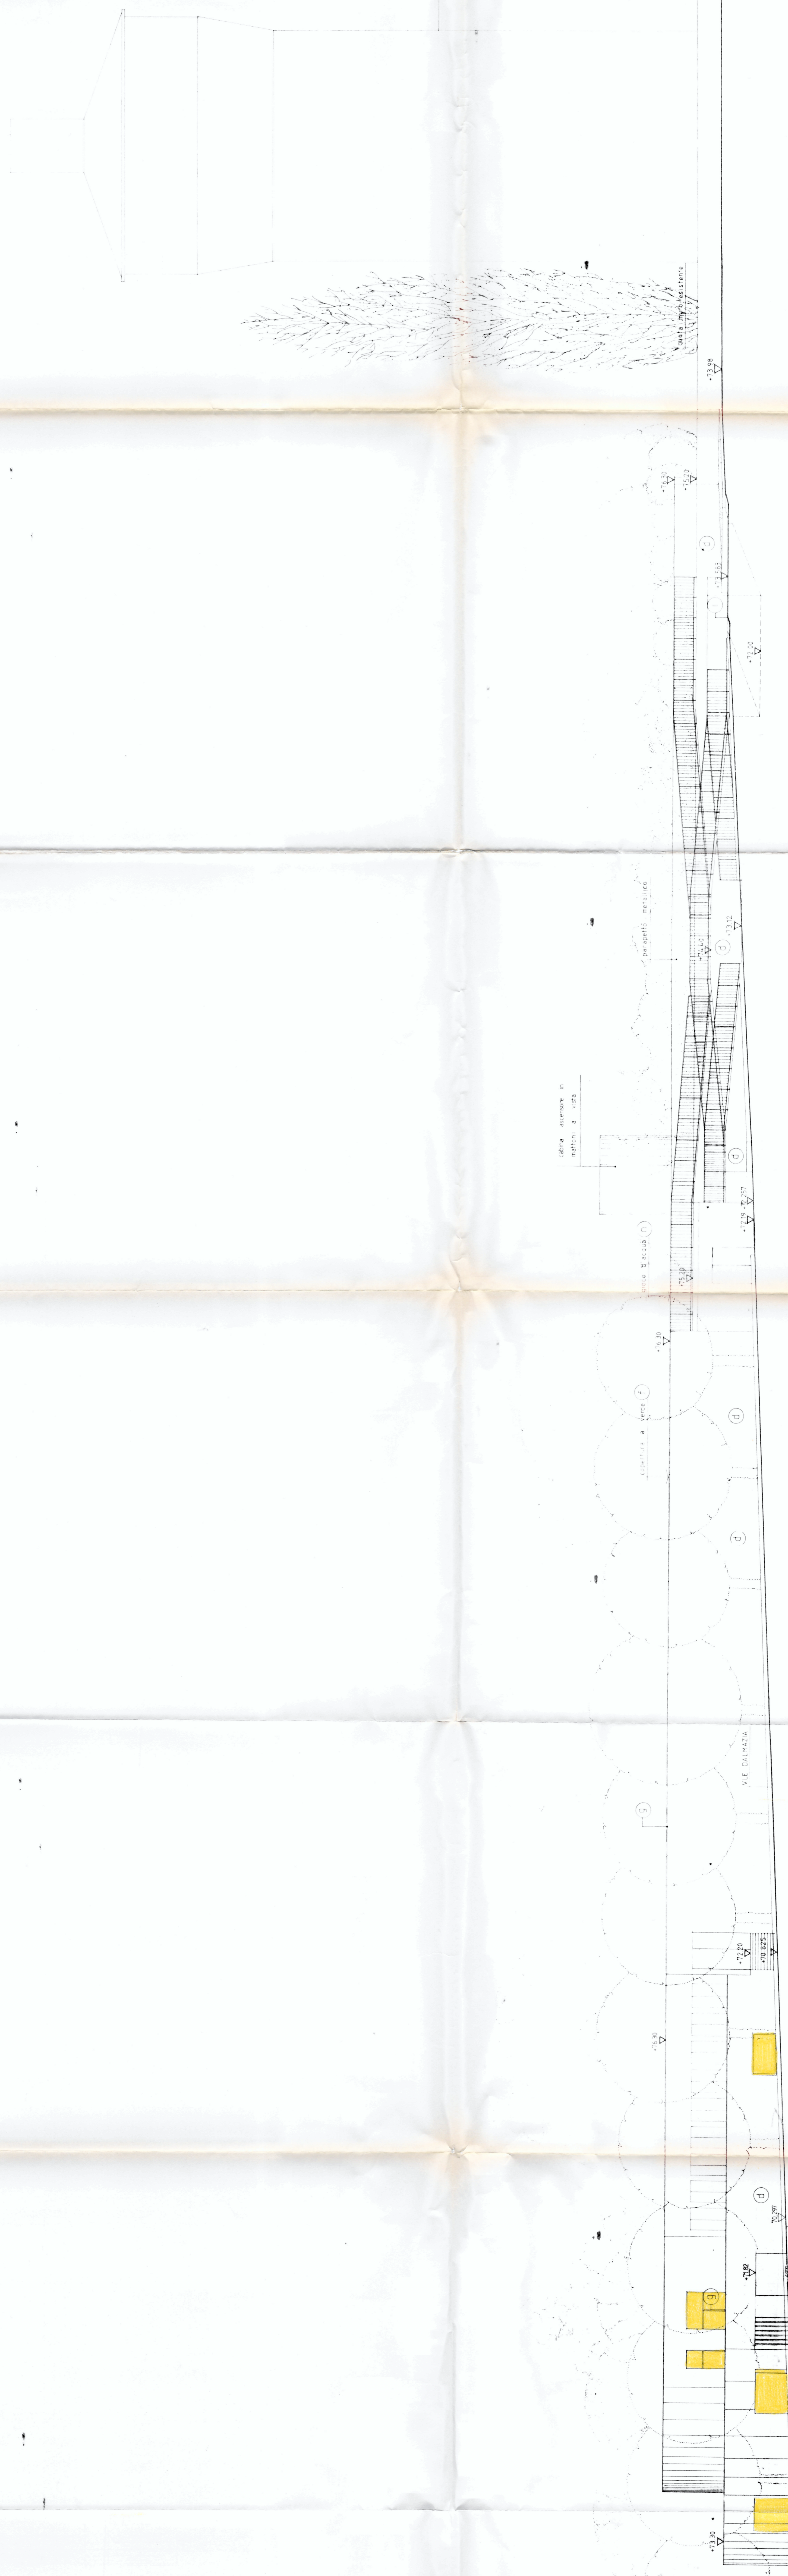

**Legenda materiali:**

- a cordoli e soglie in granito grigio o pietre similari
- b ciottoli di porfido (medio formato) o pietre similari
- c acciottolato
- d mattoni pieni tipo cotto antico pomati con texture "alla polacca"
- e grates con impostazione in ciottoli di porfido e cordolo in granito grigio
- f giardino pensile
- g coperture in mattoni pieni pomati di taglio
- h paramenti in ferro verniciato color verde scuro
- i rampa carrata in paves di porfido posato scalettato
- j griglie di ventilazione in ferro zincato, verniciato con distemperatori in ottone
- m grate in ghisa
- n "disco d'acqua"

**DEMOZIONI** (Yellow box)  
**RICOSTRUZIONI** (Red box)

**AGGIORNAMENTI**

SEMPRE	NOI	2000	1999	1998	1997	1996	1995	1994	1993	1992	1991	1990	1989	1988	1987	1986	1985
/	/	/	/	/	/	/	/	/	/	/	/	/	/	/	/	/	/