
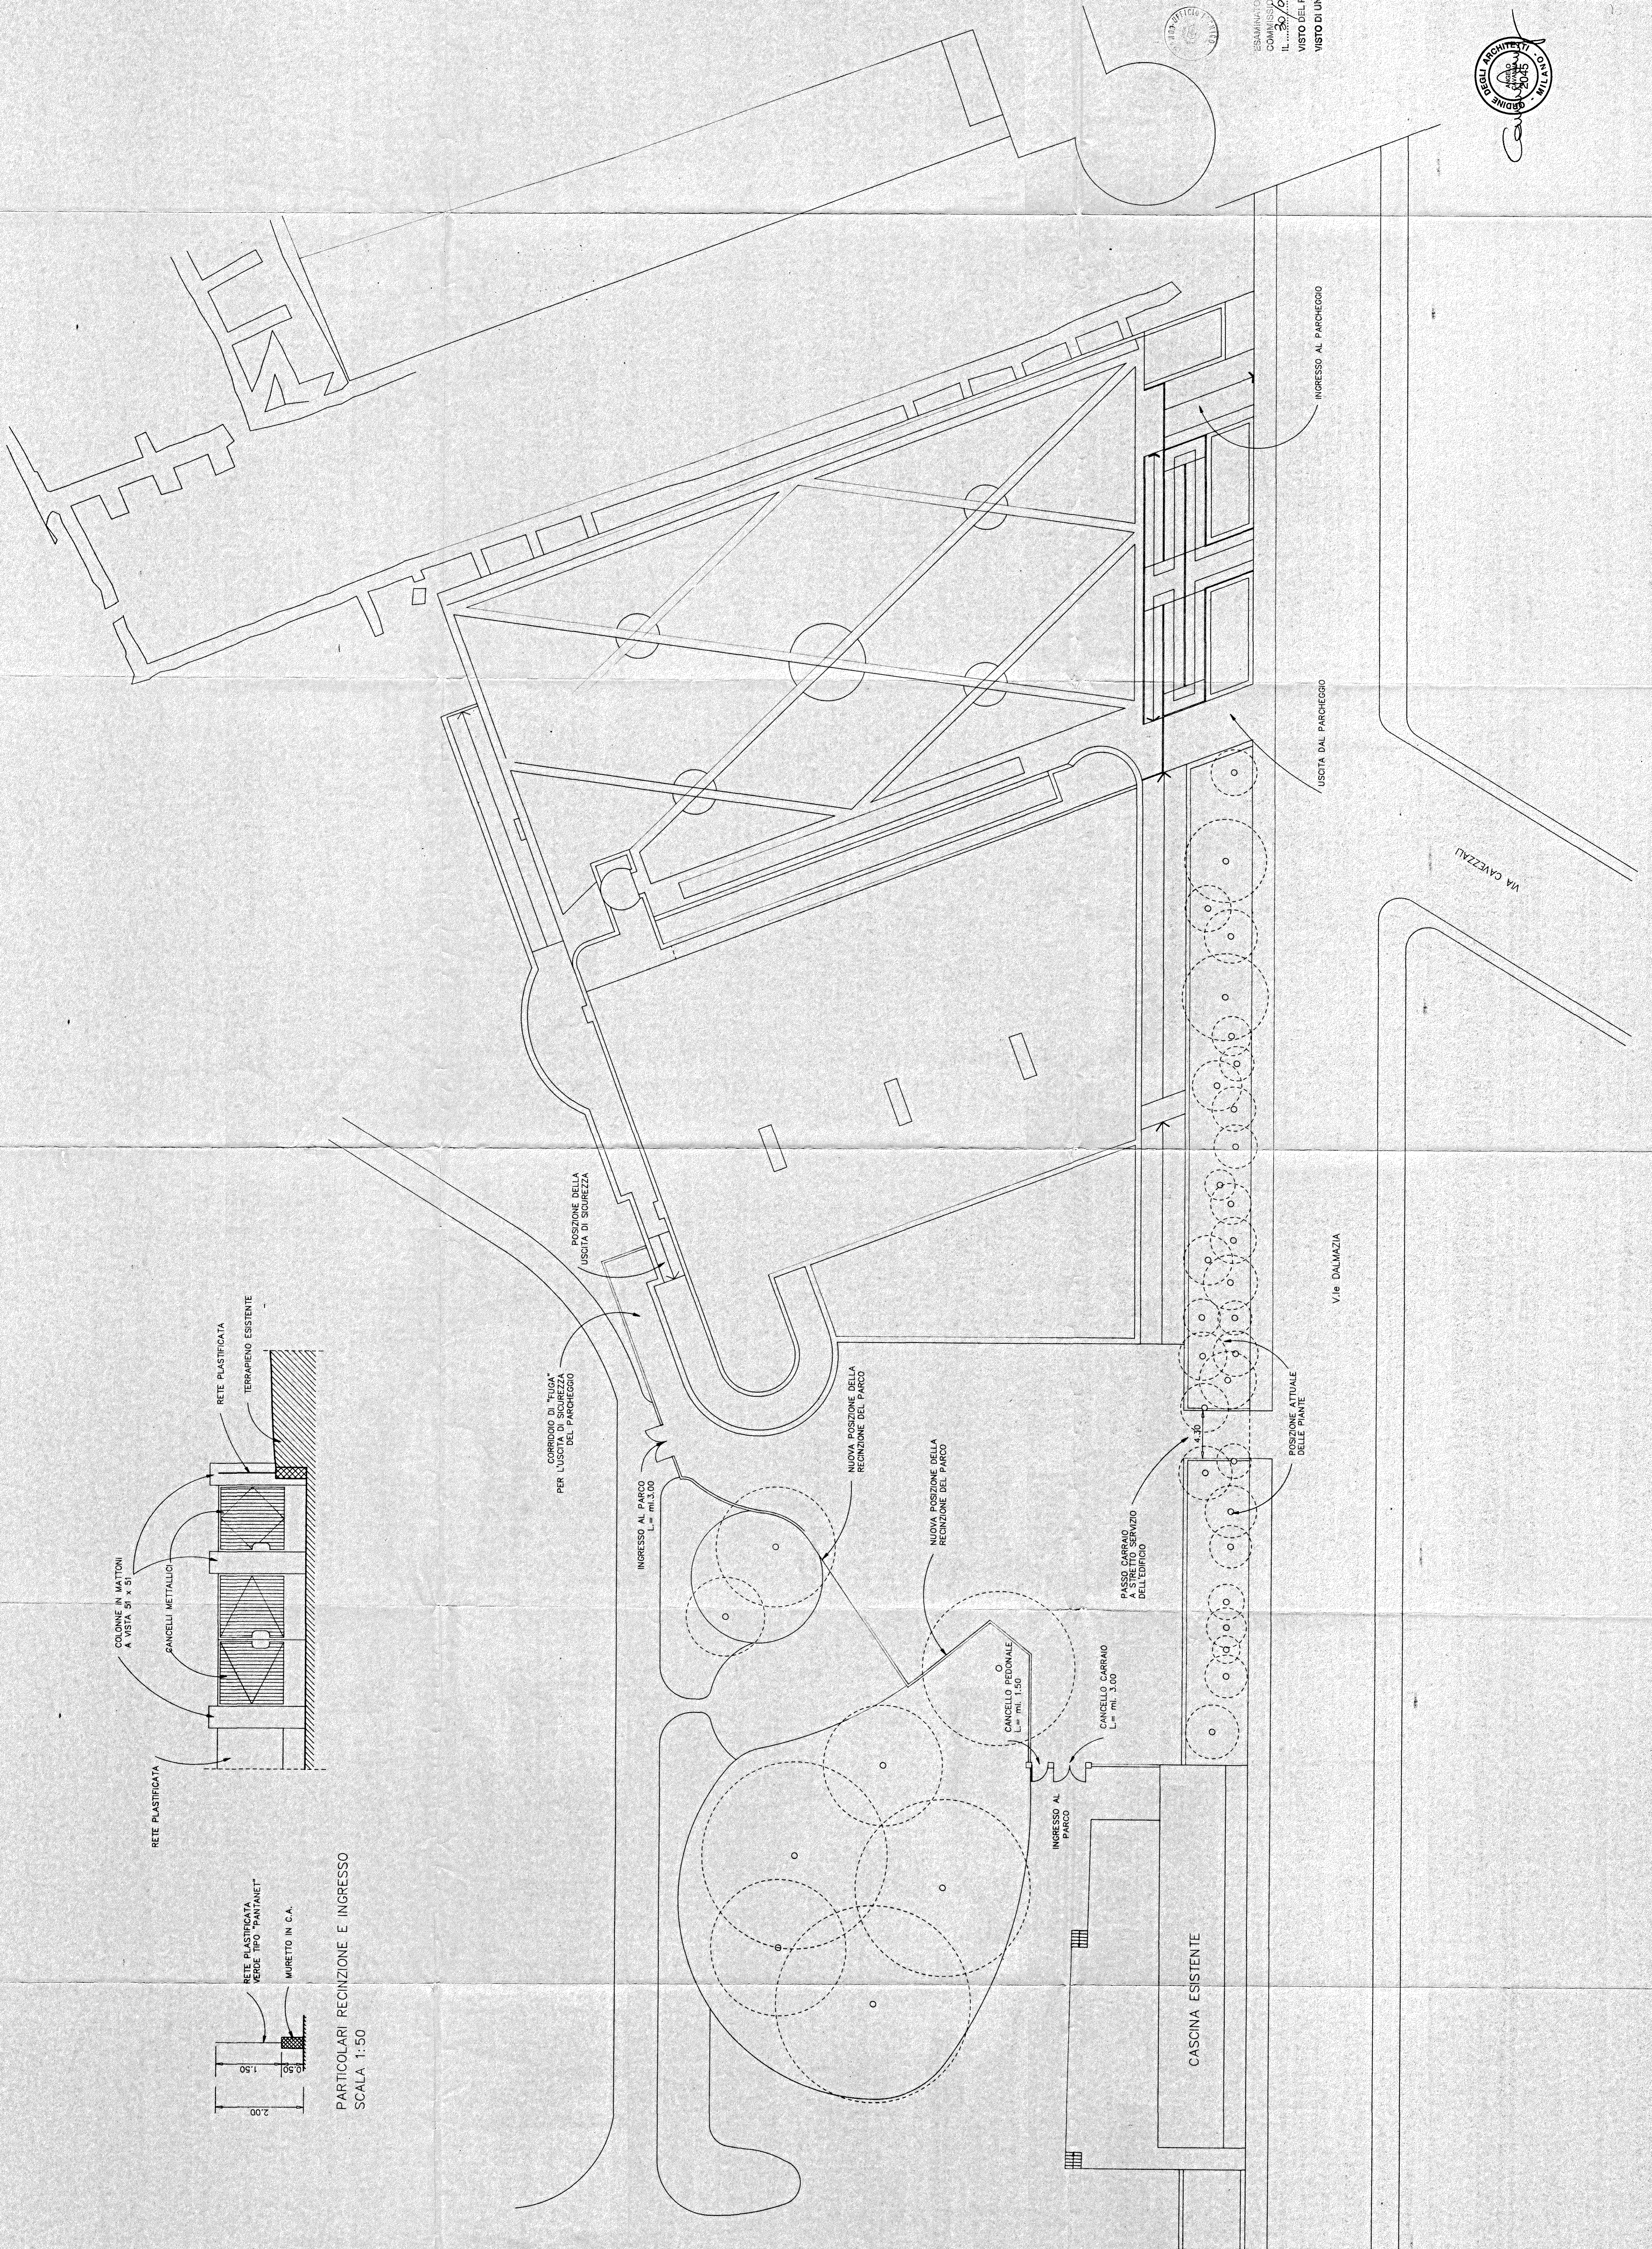


PARTICOLARI RECINZIONE E INGRESSO  
SCALA 1:50

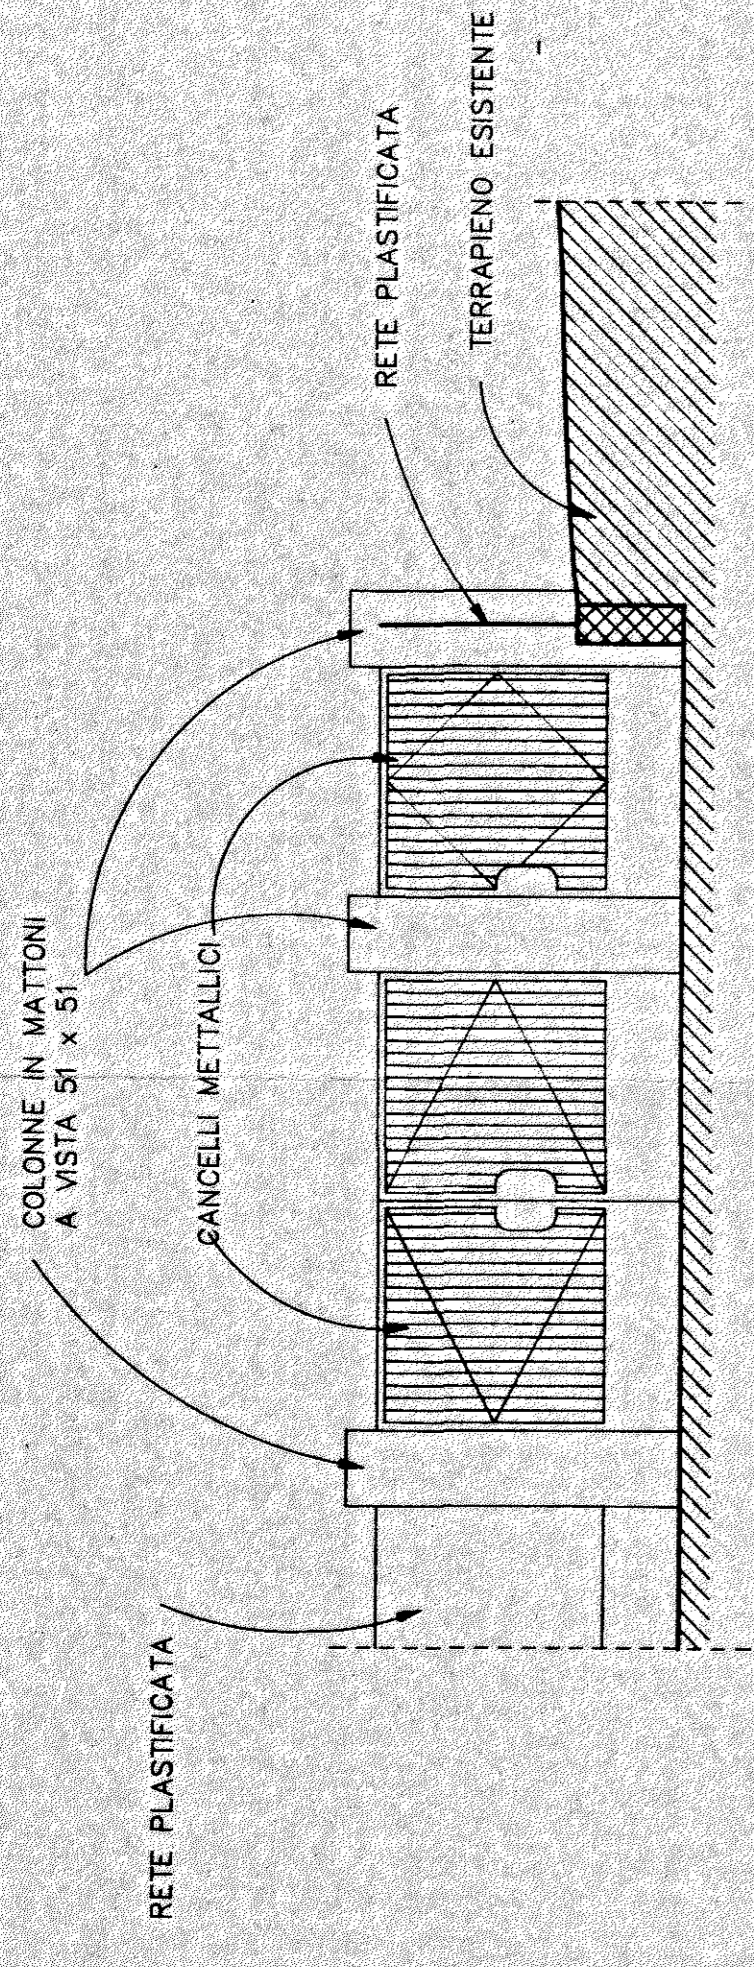

Comprovato Edicola n. 3466  
dal - 5 GIU. 1995  
Ing. *[Signature]*

ESAMINATO DALLA  
COMMISSIONE CIVILE  
IL 29/05/95  
VISTO DEL PRESIDENTE  
VISTO DI UN COMMISSARIO

010570

**POLISTUDIO**  
ARCHITETTURA - URBANISTICA - INTERNI  
Studio Associato di:  
Arch. Polistudio  
Arch. Polistudio  
Arch. Polistudio  
C.so Arona n. 33 20075 LODI (ITALY)  
Tel. 0377/40848 - 5113 telex 55379

CLIENTE: GIA S.r.l. N° 48268  
PROGETTO: COSTRUZIONE PARCHEGGI SOTTERRANEI A LODI  
DESCRIZIONE: PLANIMETRIA GENERALE INGRESSI E NUOVA RECINZIONE

SCALE: 1:200  
DATA: APRILE 95  
AUTORE: AC  
VERIFICATO: AC

1	PROGETTO	AC
2	VERIFICA	AC
3	ESATTORE	AC
4	PRODOTTORE	AC
5	REDAZIONE	AC

143

PROF. ING. GIULIO BIANCHI  
MILANO